
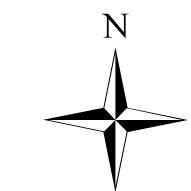


		1	
2	3		
4	5	6	
	7	8	
9	10	11	
12	13	14	
	15	16	
	17		

凡 例	
	都市計画区域境界
	排水区域 既 決 定 今 回 追 加
	今 回 削 除
	放 流 管 渠 既 決 定 今 回 追 加
	処 理 場 既 決 定 今 回 追 加
	中 継 ポ ン プ 場 今 回 追 加



施設名	平成23年度小城市公共下水道効率的な事業実施に係る計画策定業務委託		
図面名称	計 画 図	縮尺	1/2,500
検収年月	平成 23年 月	図面種別コード	-
設計管理	日本下水道事業団	業務委託番号	-
受託業者	日本上下水道設計株式会社	図 面 番 号	6 / 17

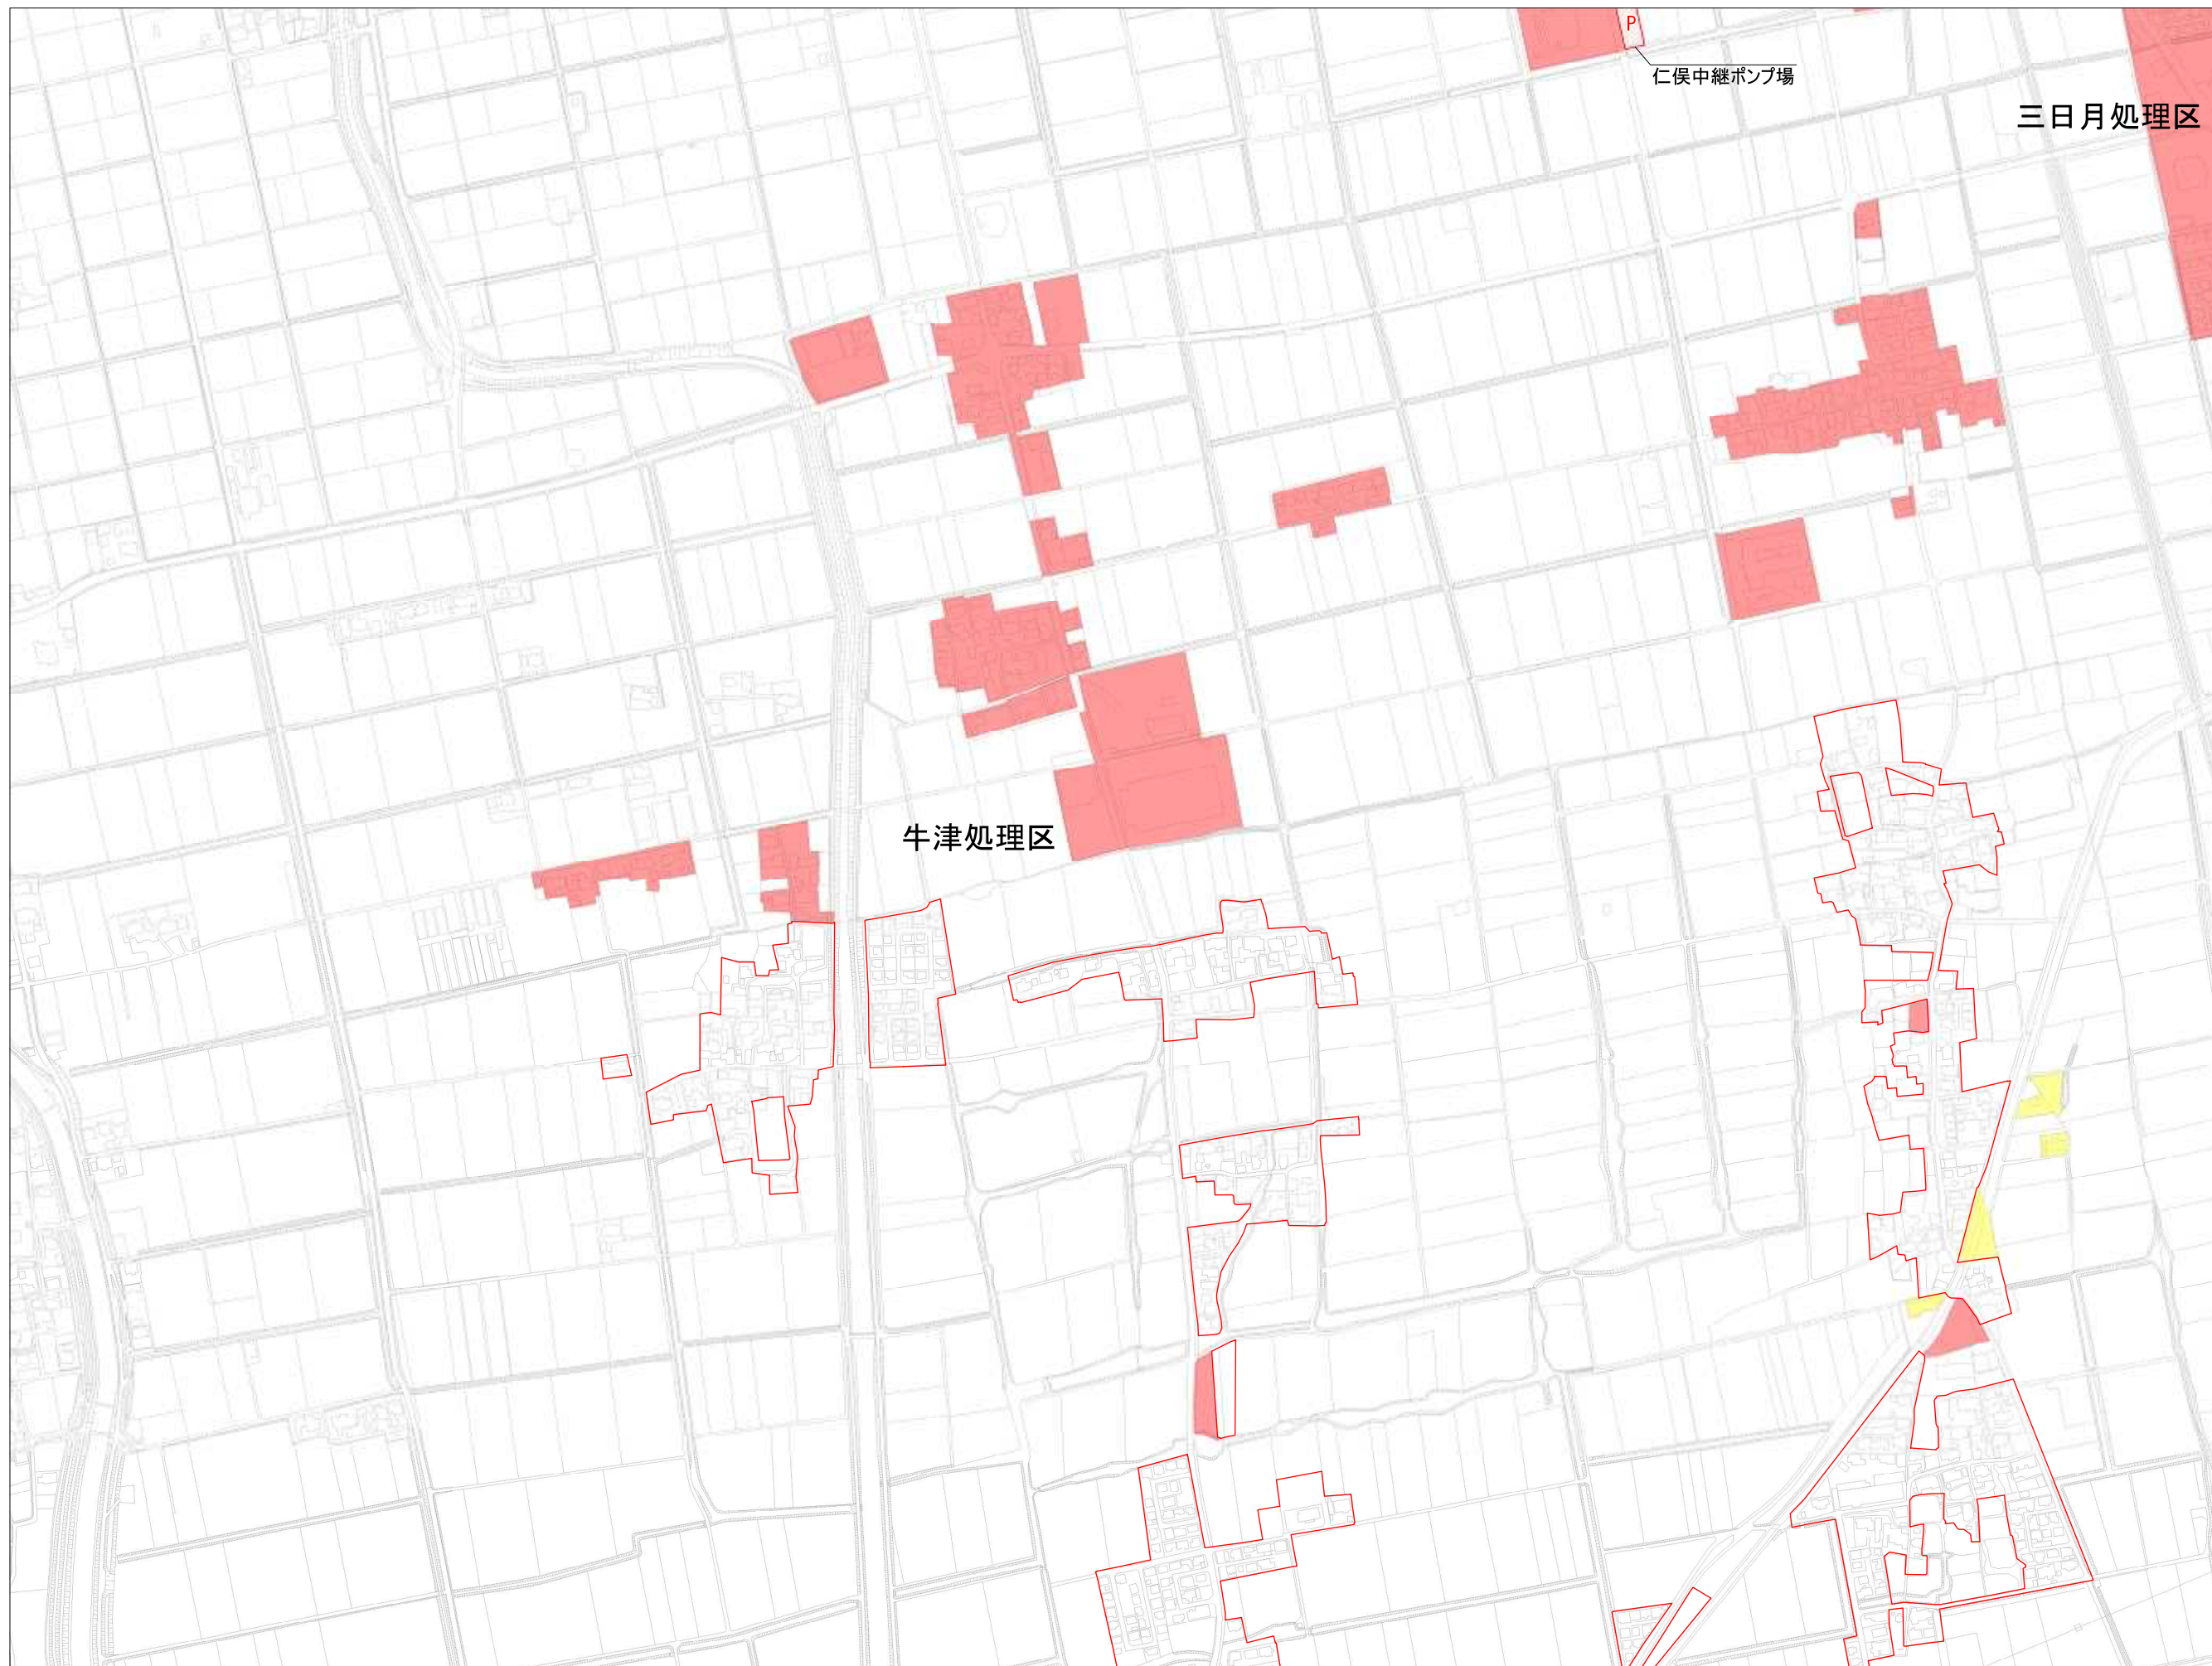

1		
2	3	
4	5	6
	7	8
9	10	11
12	13	14
	15	16
	17	

凡 例	
記号	名称
	都市計画区域境界
	既 決 定
	排水区域 今回追加
	今回削除
	放流管渠 既 決 定
	今回追加
	処 理 場 既 決 定
	今回追加
	中継ポンプ場 今回追加

施設名	平成23年度小城市公共下水道効率的な事業実施に係る計画策定業務委託		
図面名称	計 画 図	縮尺	1/2,500
検収年月	平成 23年 月	図面種別コード	-
設計管理	日本下水道事業団	業務委託番号	-
受託業者	日本上下水道設計株式会社	図面番号	7 / 17

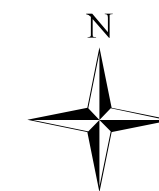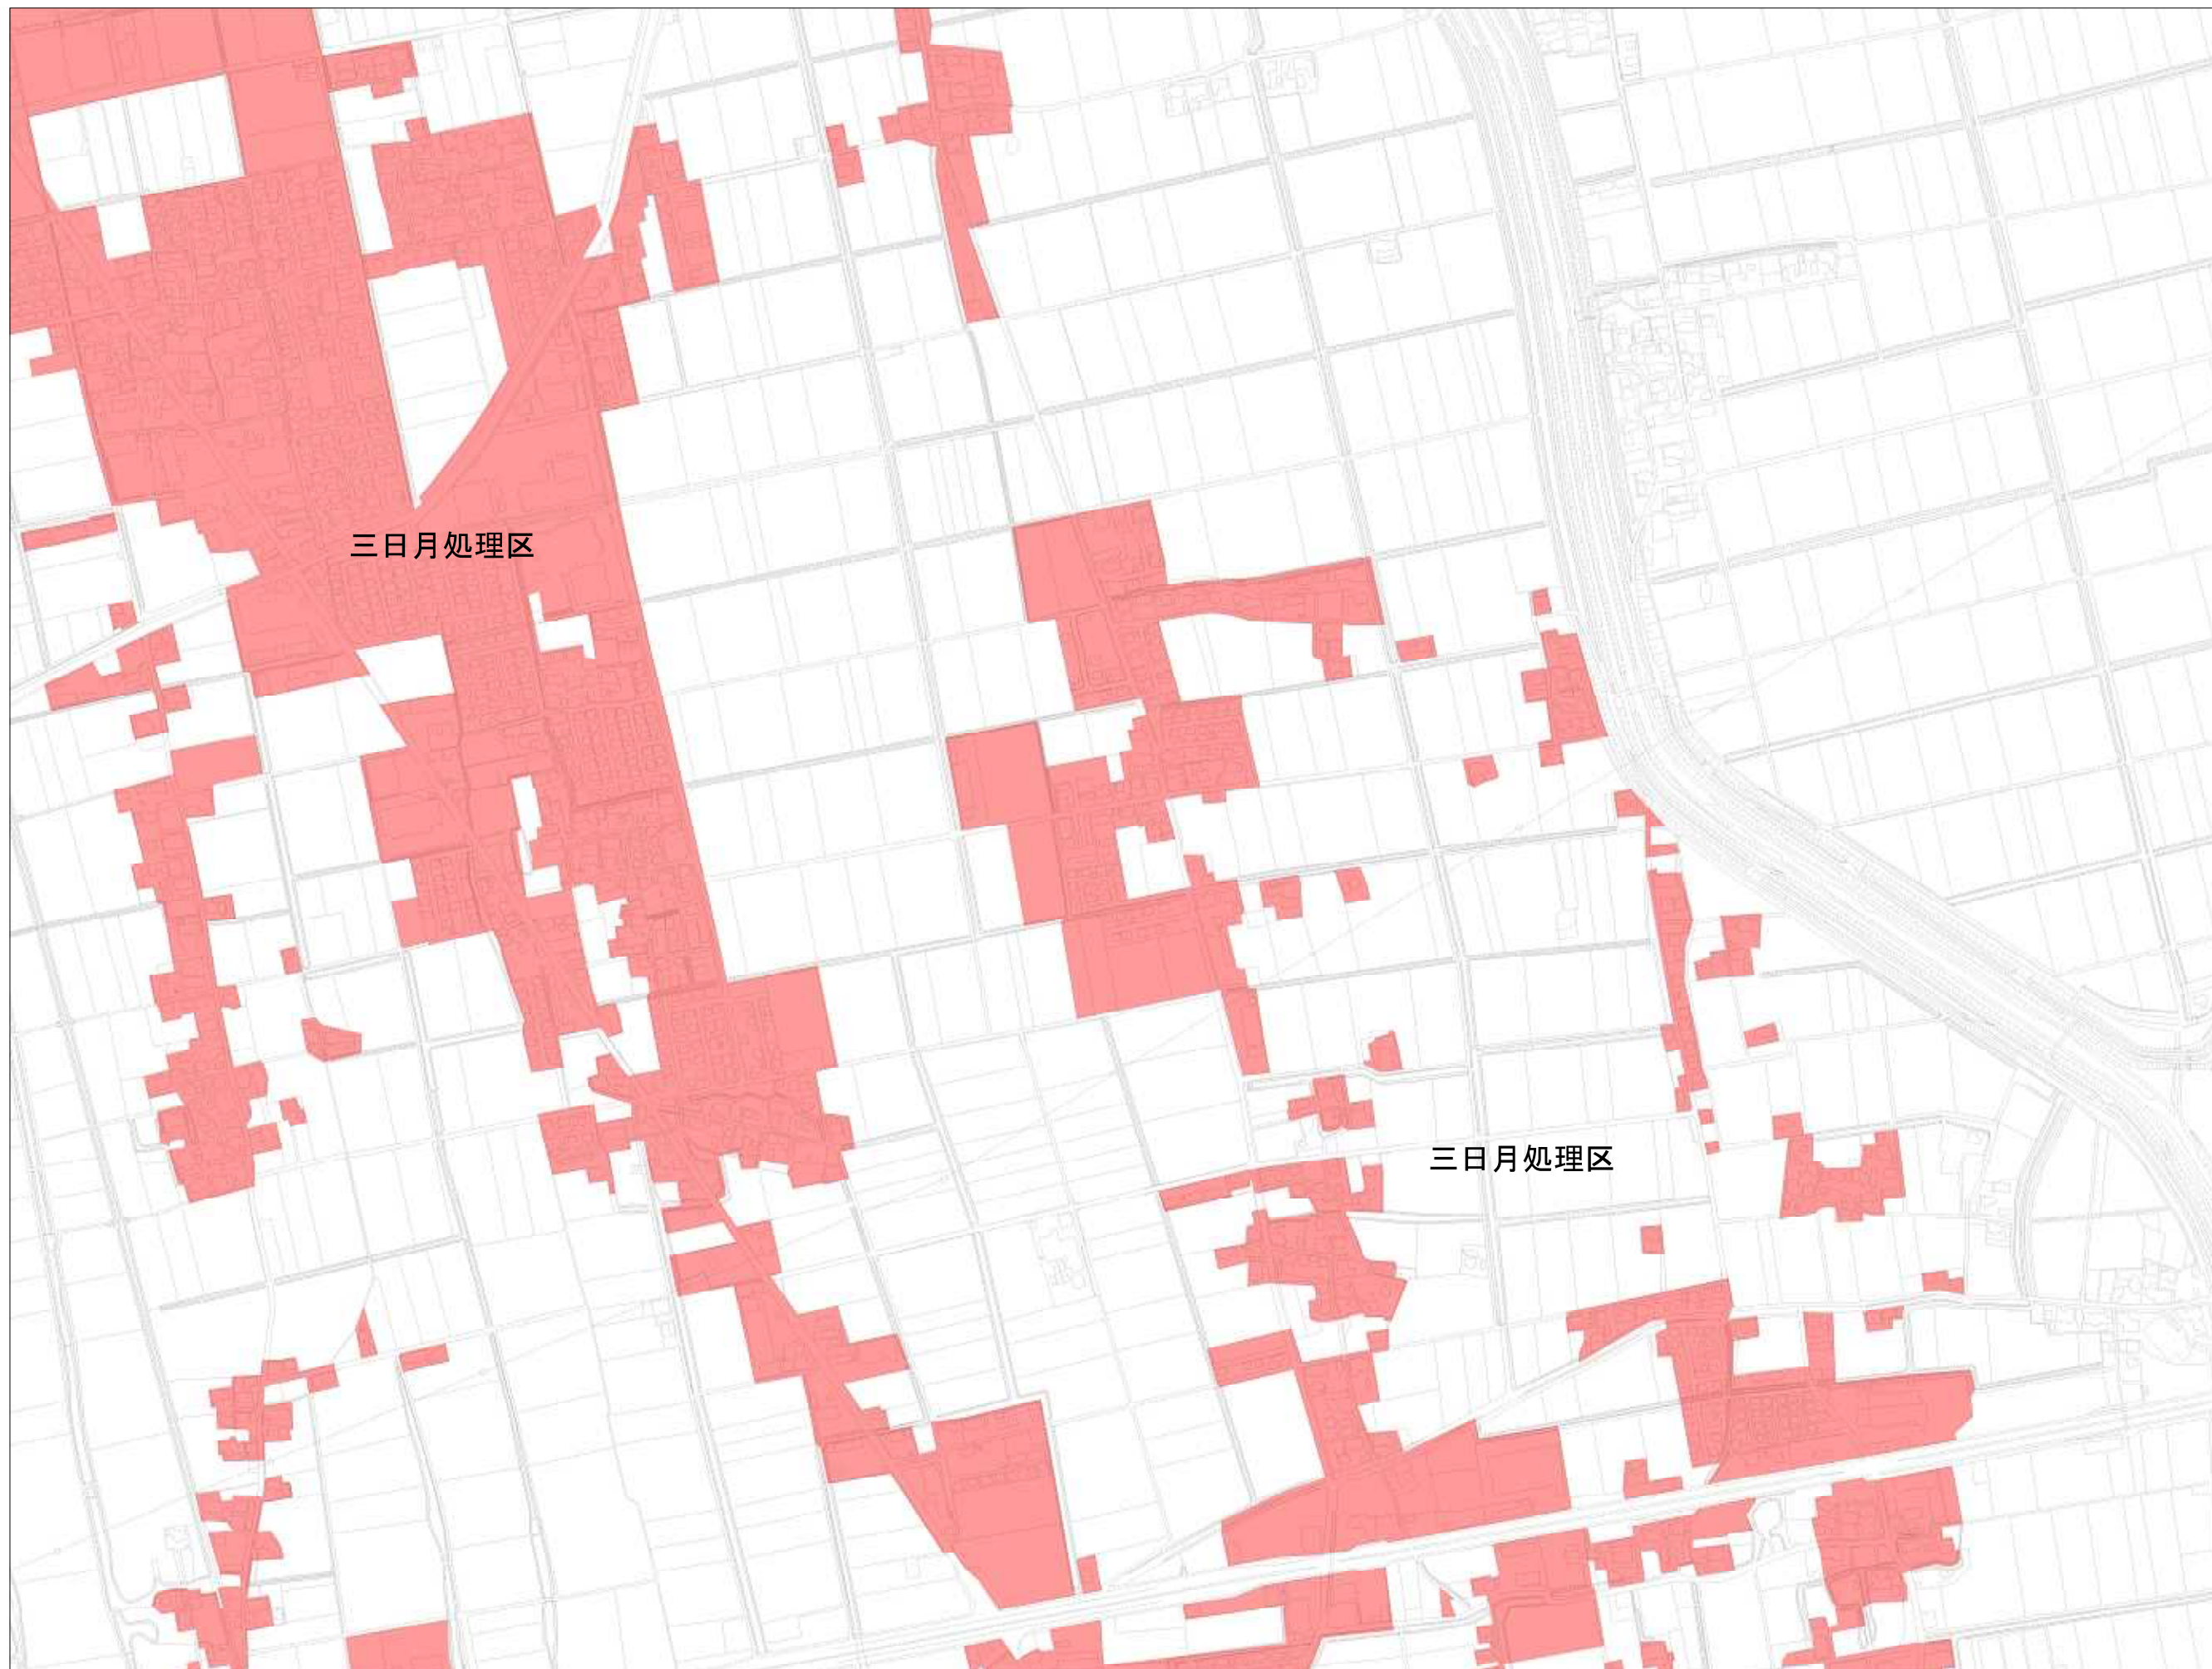


		1	
2	3		
4	5	6	
	7	8	
9	10	11	
12	13	14	
	15	16	
	17		

凡 例	
	都市計画区域境界
	排水区域 既決定 今回追加
	今回削除
	放流管渠 既決定 今回追加
	処理場 既決定 今回追加
	中継ポンプ場 今回追加

施設名	平成23年度小城市公共下水道効率的な事業実施に係る計画策定業務委託		
図面名称	計画図	縮尺	1/2,500
検収年月	平成 23年 月	図面種別コード	-
設計管理	日本下水道事業団	業務委託番号	-
受託業者	日本下水道設計株式会社	図面番号	8 / 17



		1	
2	3		
4	5	6	
	7	8	
9	10	11	
12	13	14	
	15	16	
	17		

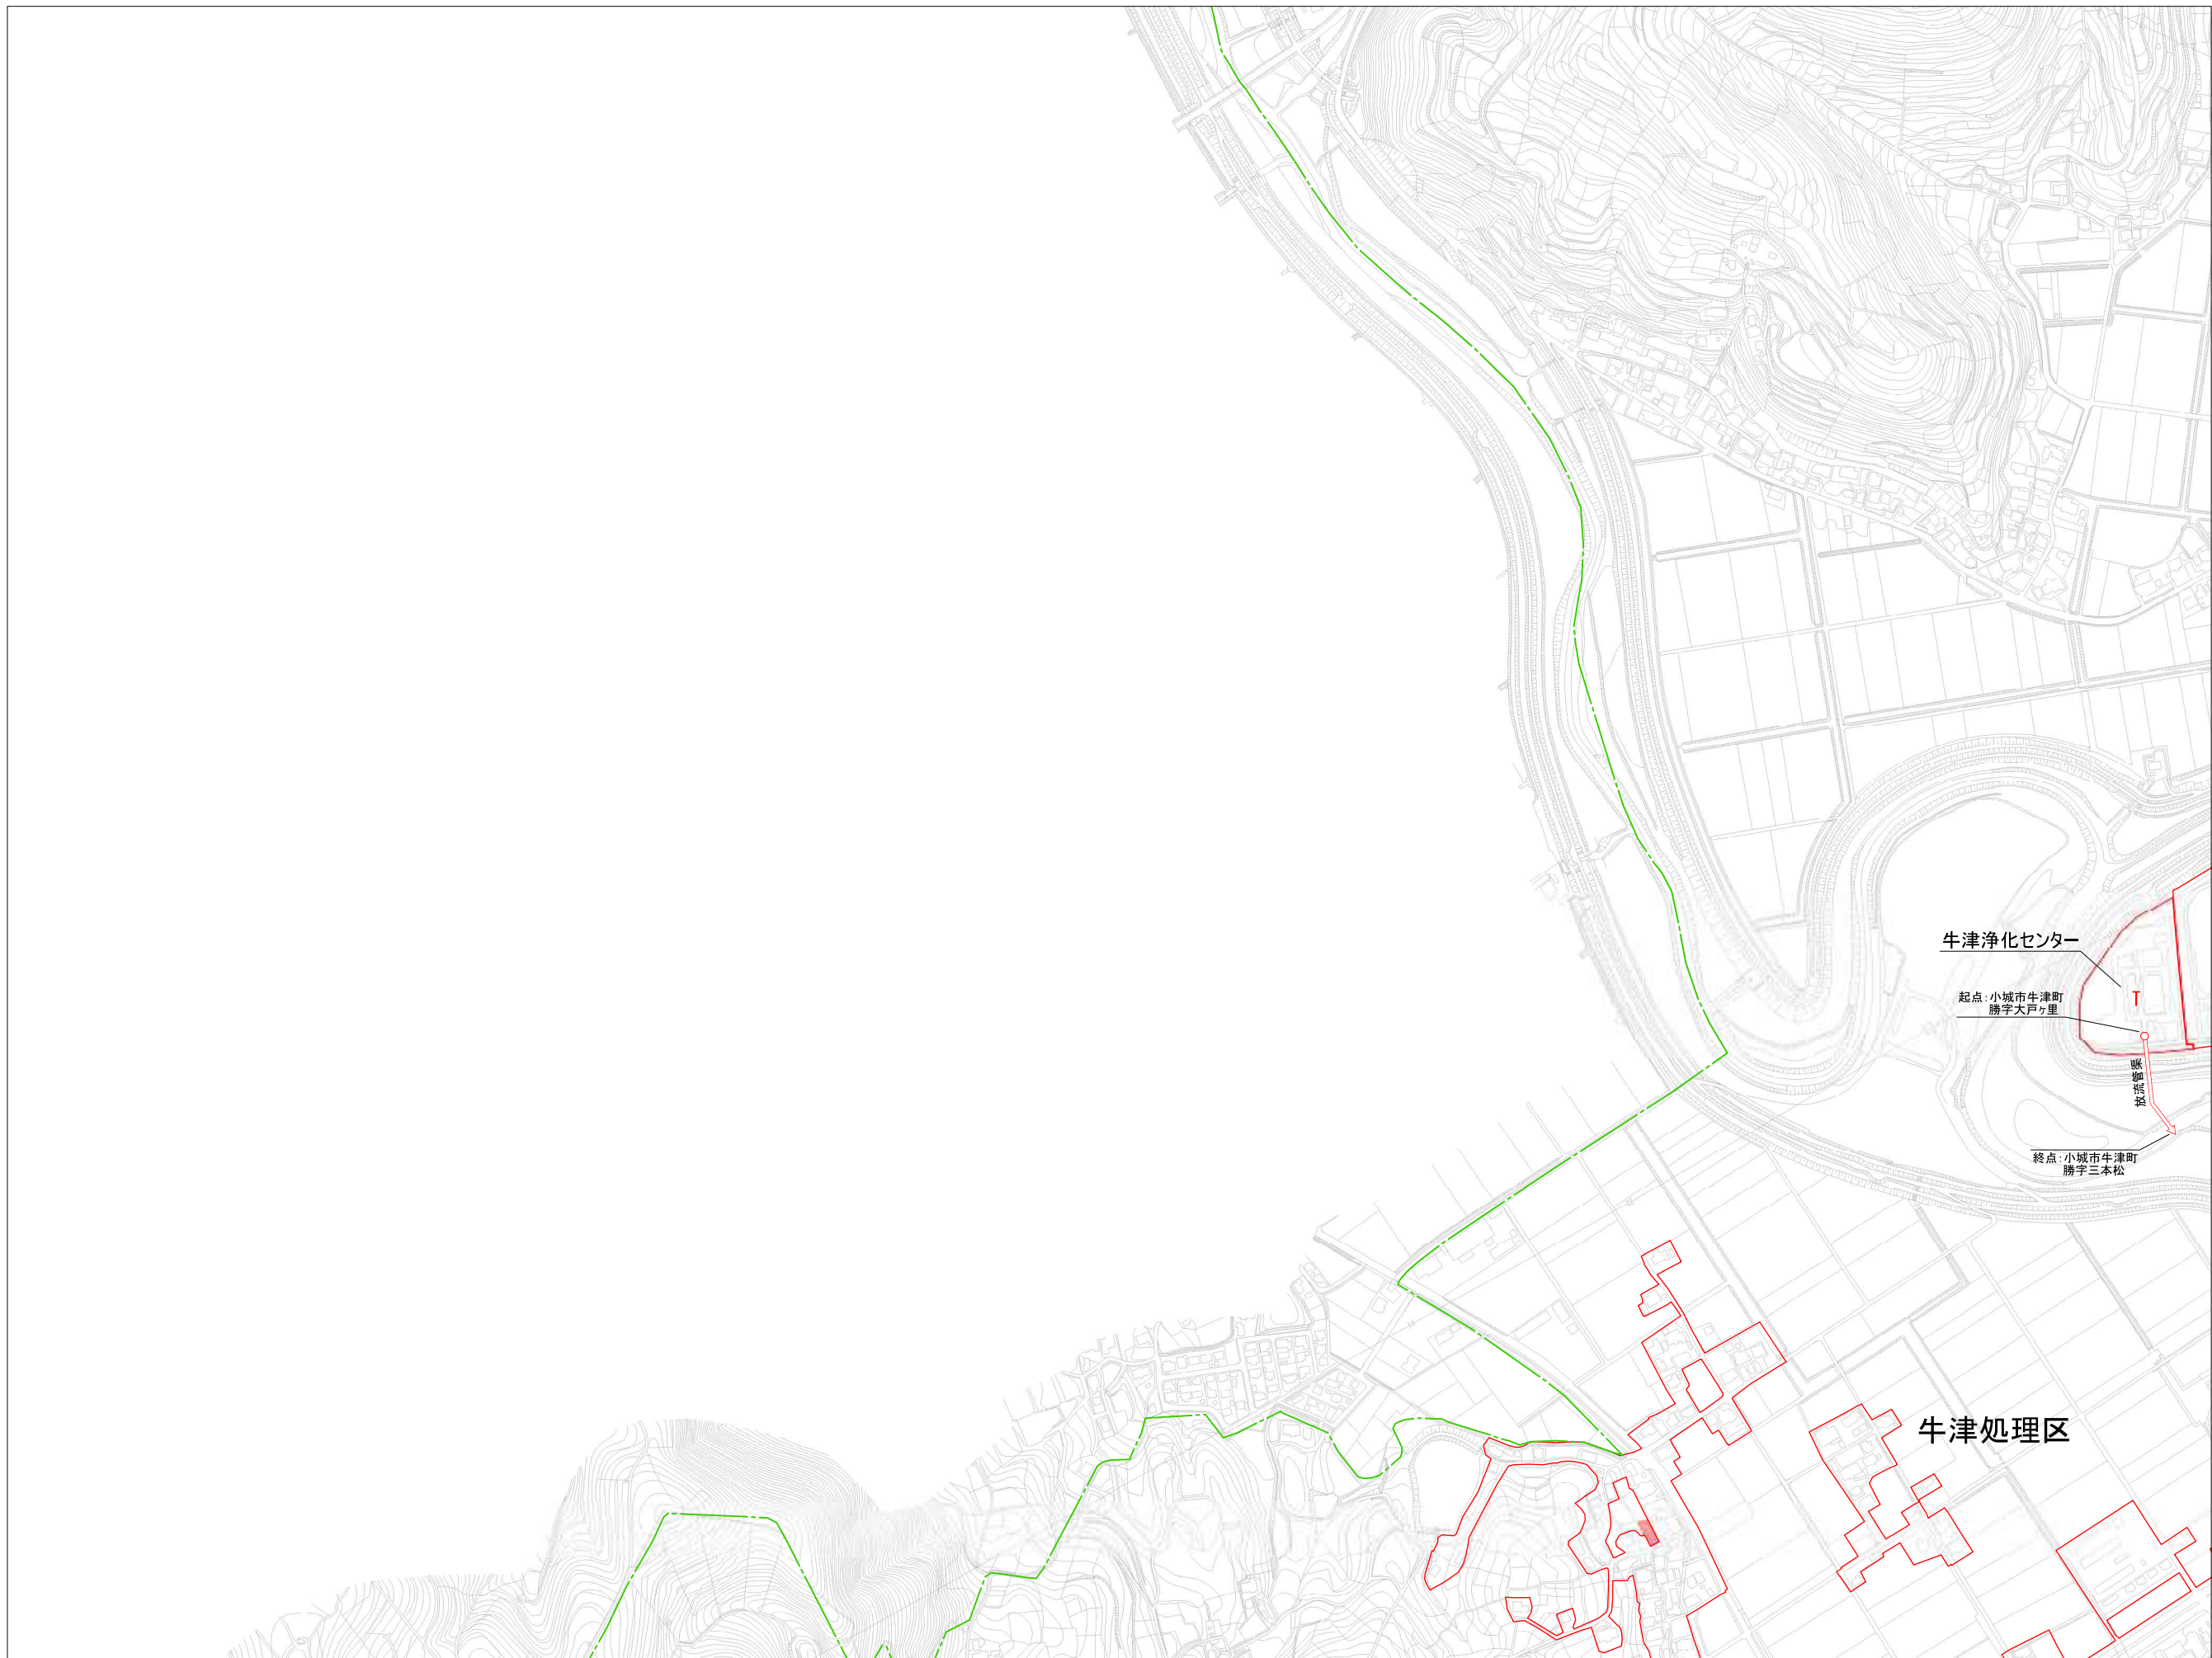

牛津浄化センター

起点:小城市牛津町
勝字大戸ヶ里


排水幹線

終点:小城市牛津町
勝字三本松

牛津処理区

凡 例	
記号	名称
	都市計画区域境界
	既 決 定
	今 回 追 加
	既 決 定
	今 回 追 加
	既 決 定
	今 回 追 加
	中継ポンプ場
	今 回 追 加

施設名	平成23年度小城市公共下水道効率的な事業実施に係る計画策定業務委託		
図面名称	計 画 図	縮尺	1/2,500
検収年月	平成 23年 月	図面種別コード	-
設計管理	日本下水道事業団	業務委託番号	-
受託業者	日本上下水道設計株式会社	図 面 番 号	9 / 17

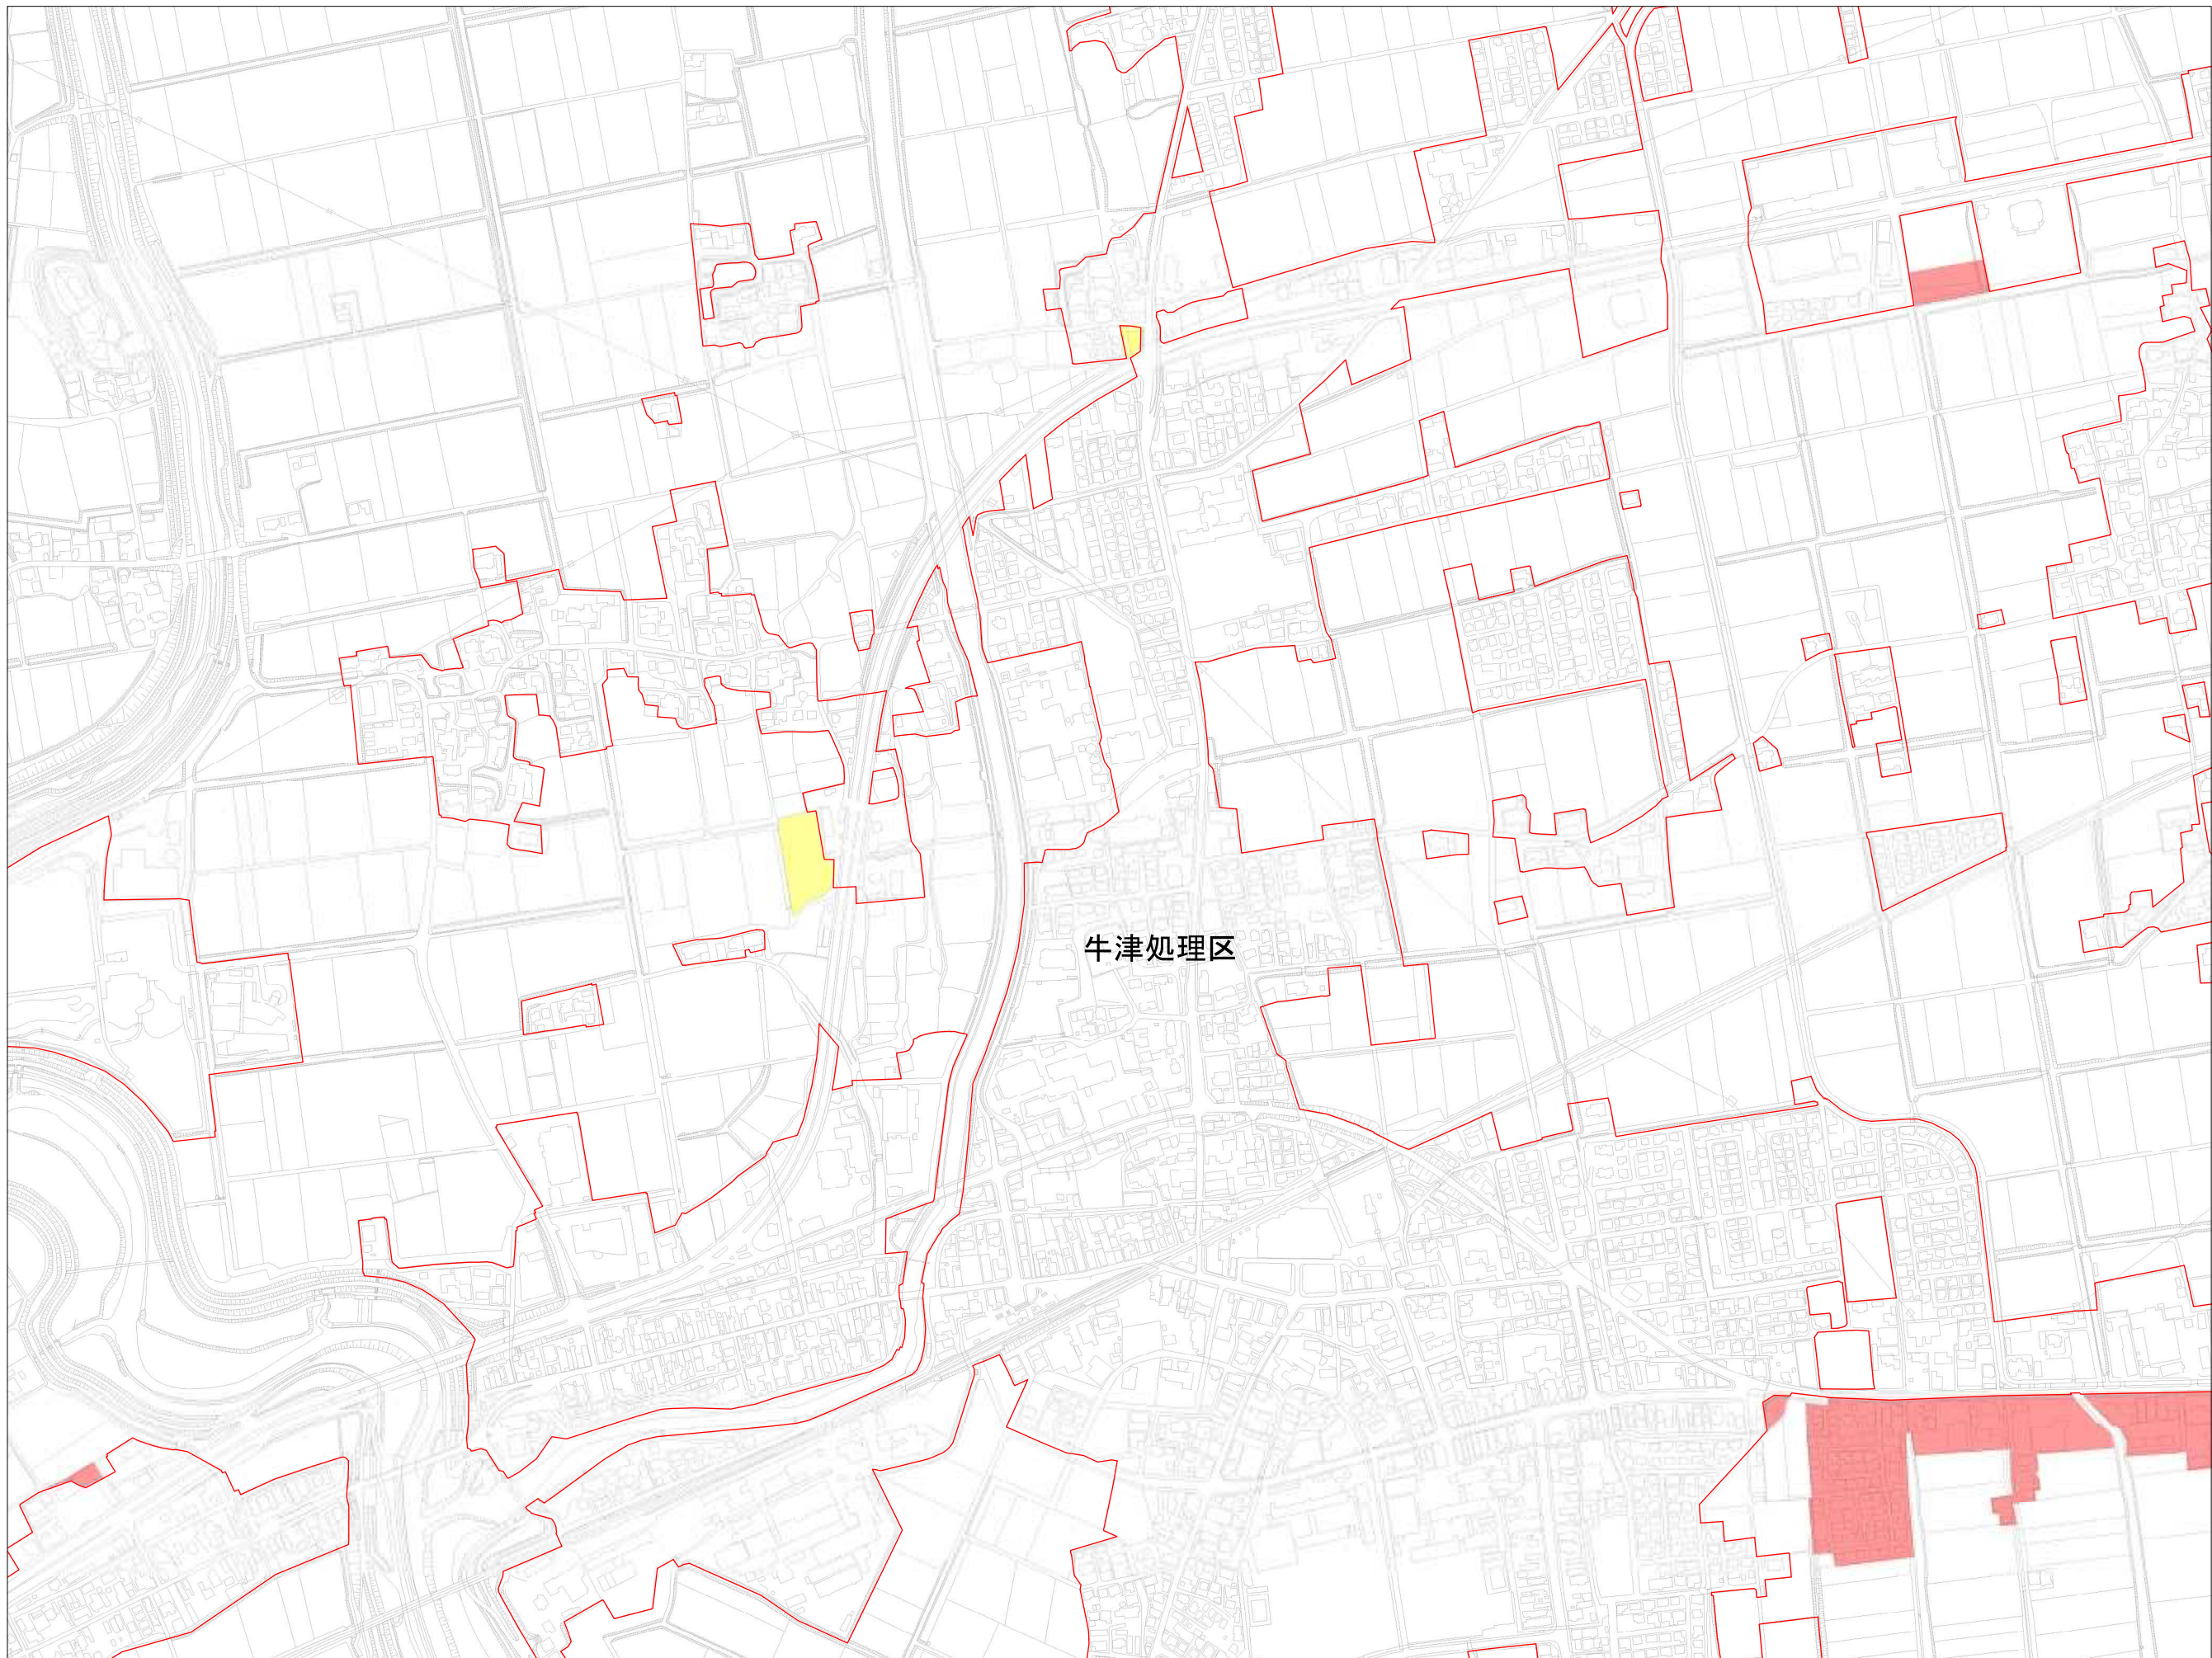



牛津処理区



		1	
2	3		
4	5	6	
	7	8	
9	10	11	
12	13	14	
	15	16	
	17		

凡 例	
記号	名称
	都市計画区域境界
	排水区域 今回追加
	今回削除
	放流管渠 今回追加
	既決定 今回追加
	既決定 今回追加
	既決定 今回追加
	中継ポンプ場 今回追加


施設名	平成23年度小城市公共下水道効率的な事業実施に係る計画策定業務委託		
図面名称	計画図	縮尺	1/2,500
検収年月	平成 23年 月	図面種別コード	-
設計管理	日本下水道事業団	業務委託番号	-
受託業者	日本上下水道設計株式会社	図面番号	10 / 17

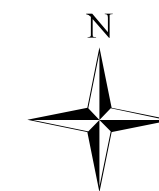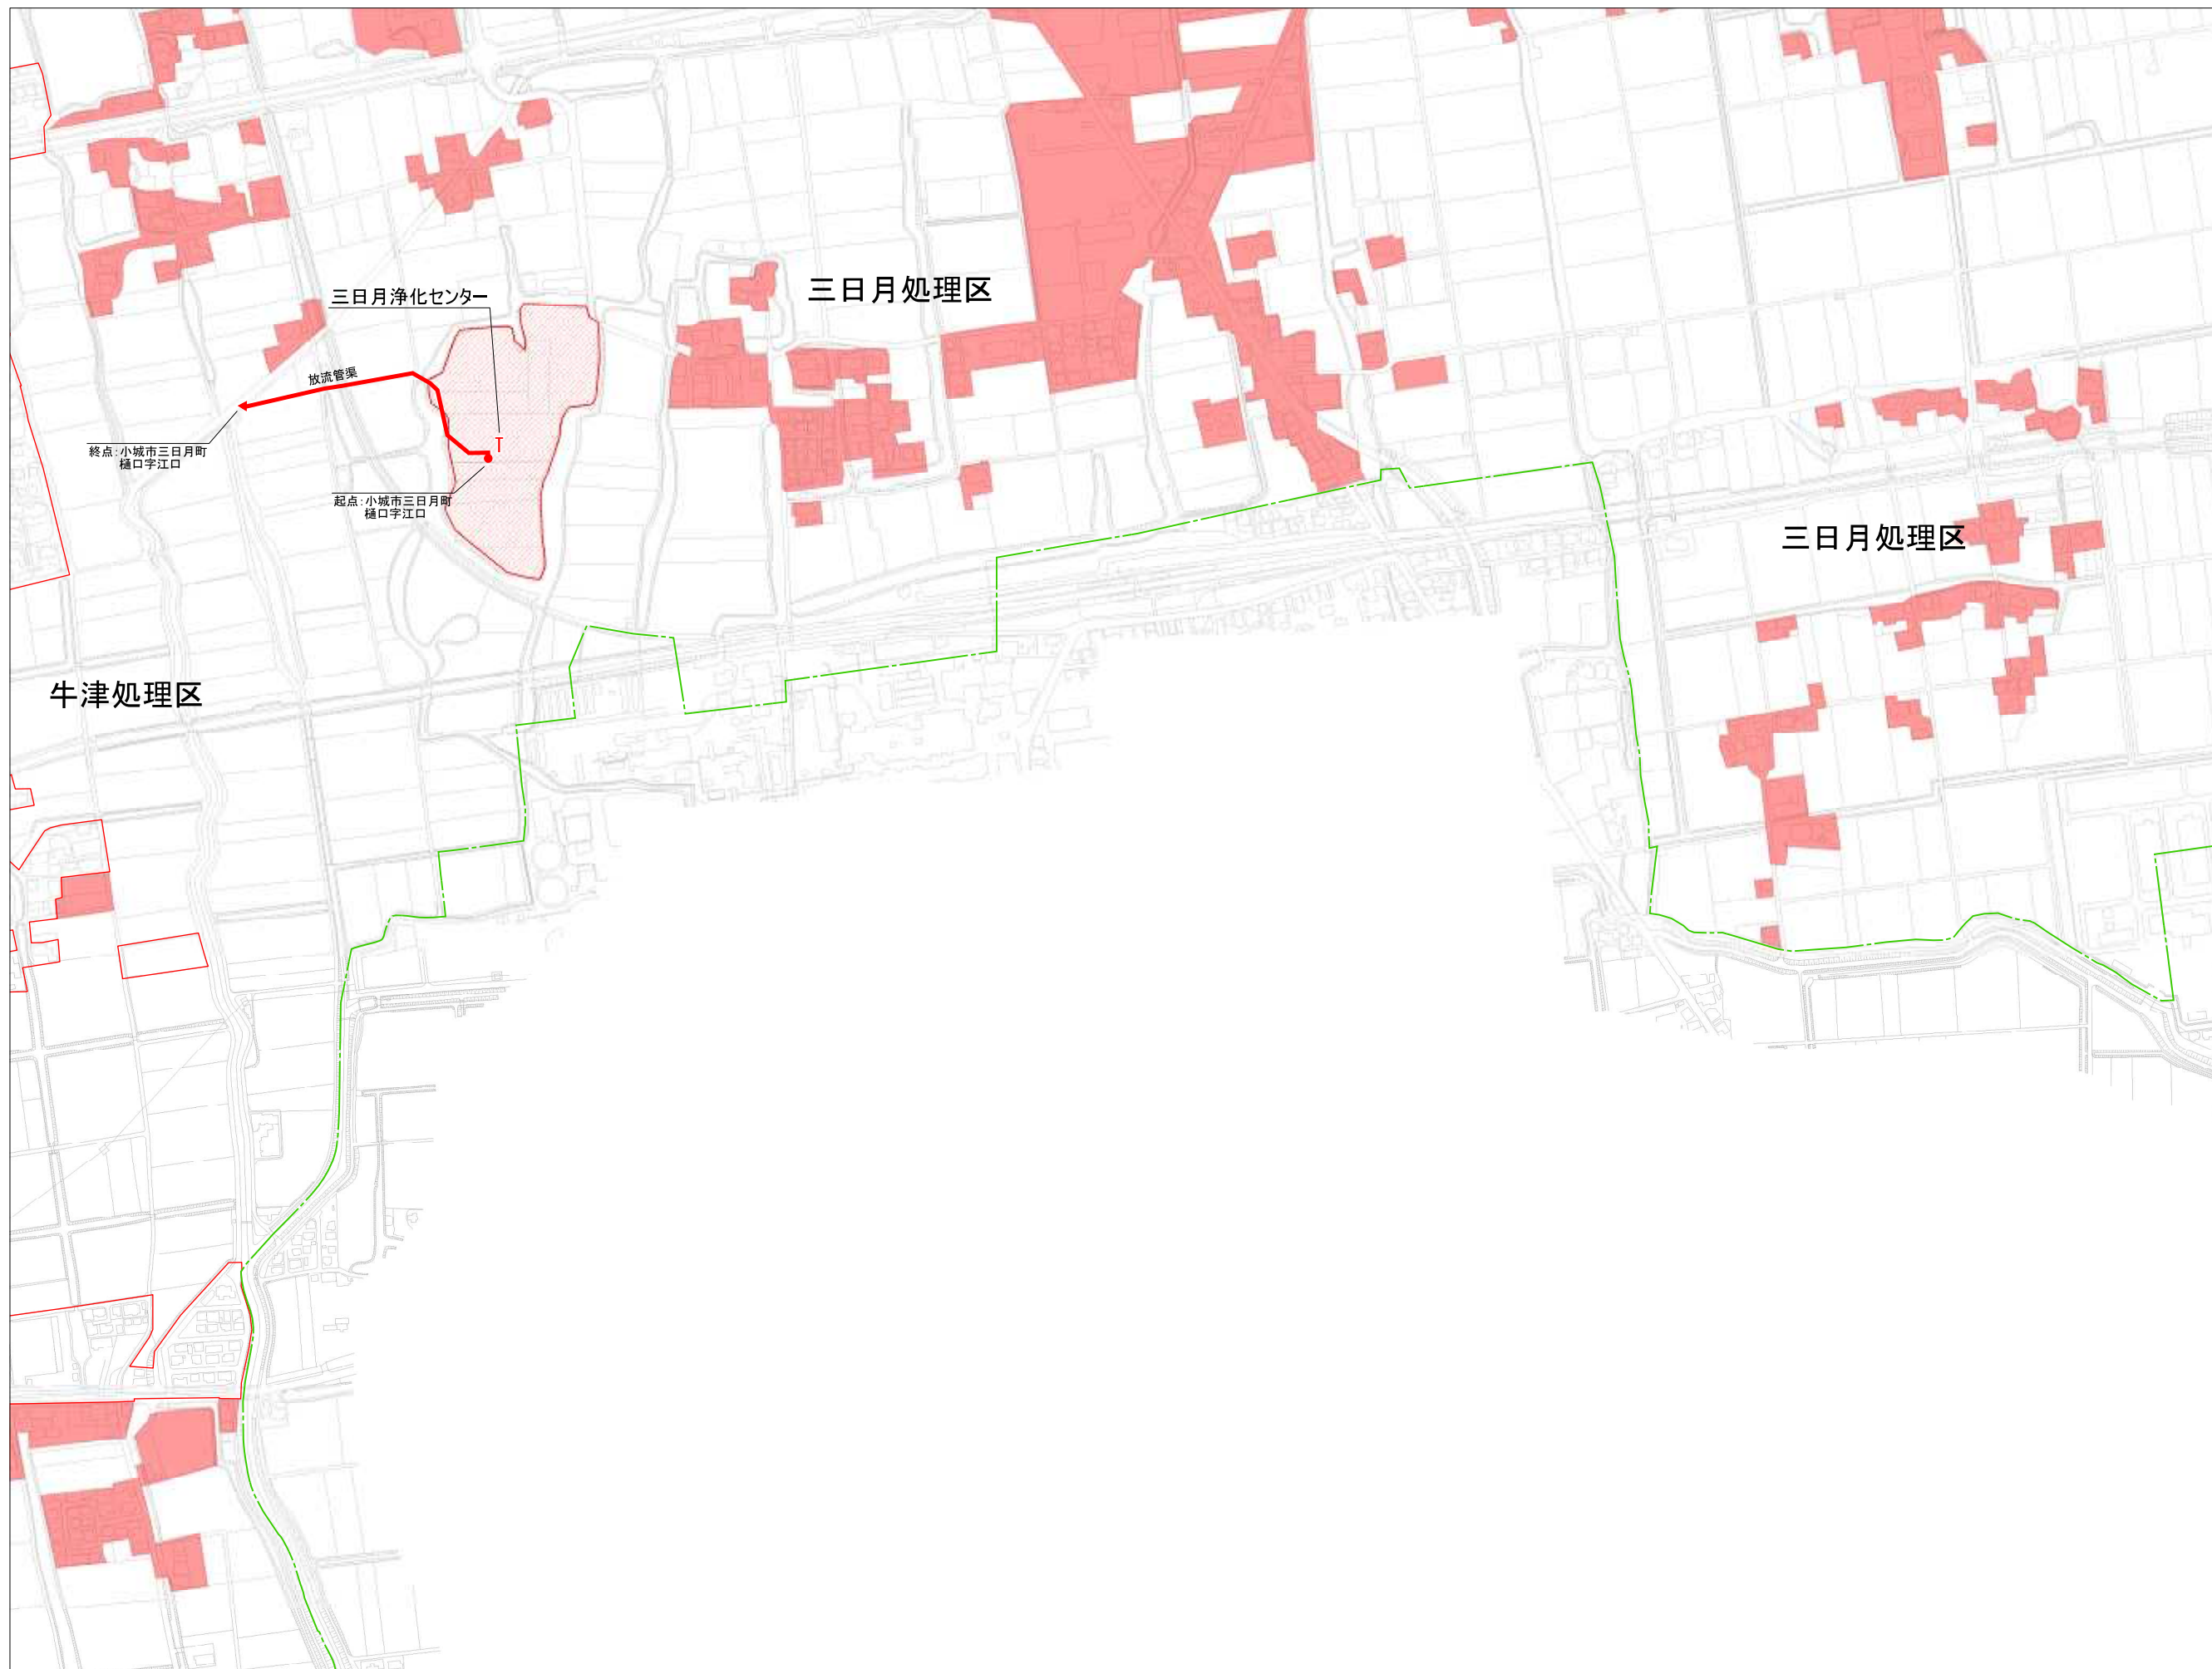

		1	
2	3		
4	5	6	
	7	8	
9	10	11	
12	13	14	
	15	16	
	17		

凡 例	
記号	名称
	都市計画区域境界
	排水区域
	放流管渠
	処理場
	中継ポンプ場
	既決定
	今回追加
	既決定
	今回追加
	既決定
	今回追加

施設名	平成23年度小城市公共下水道効率的な事業実施に係る計画策定業務委託		
図面名称	計画図	縮尺	1/2,500
検収年月	平成 23年 月	図面種別コード	-
設計管理	日本下水道事業団	業務委託番号	-
受託業者	日本上下水道設計株式会社	図面番号	11 / 17


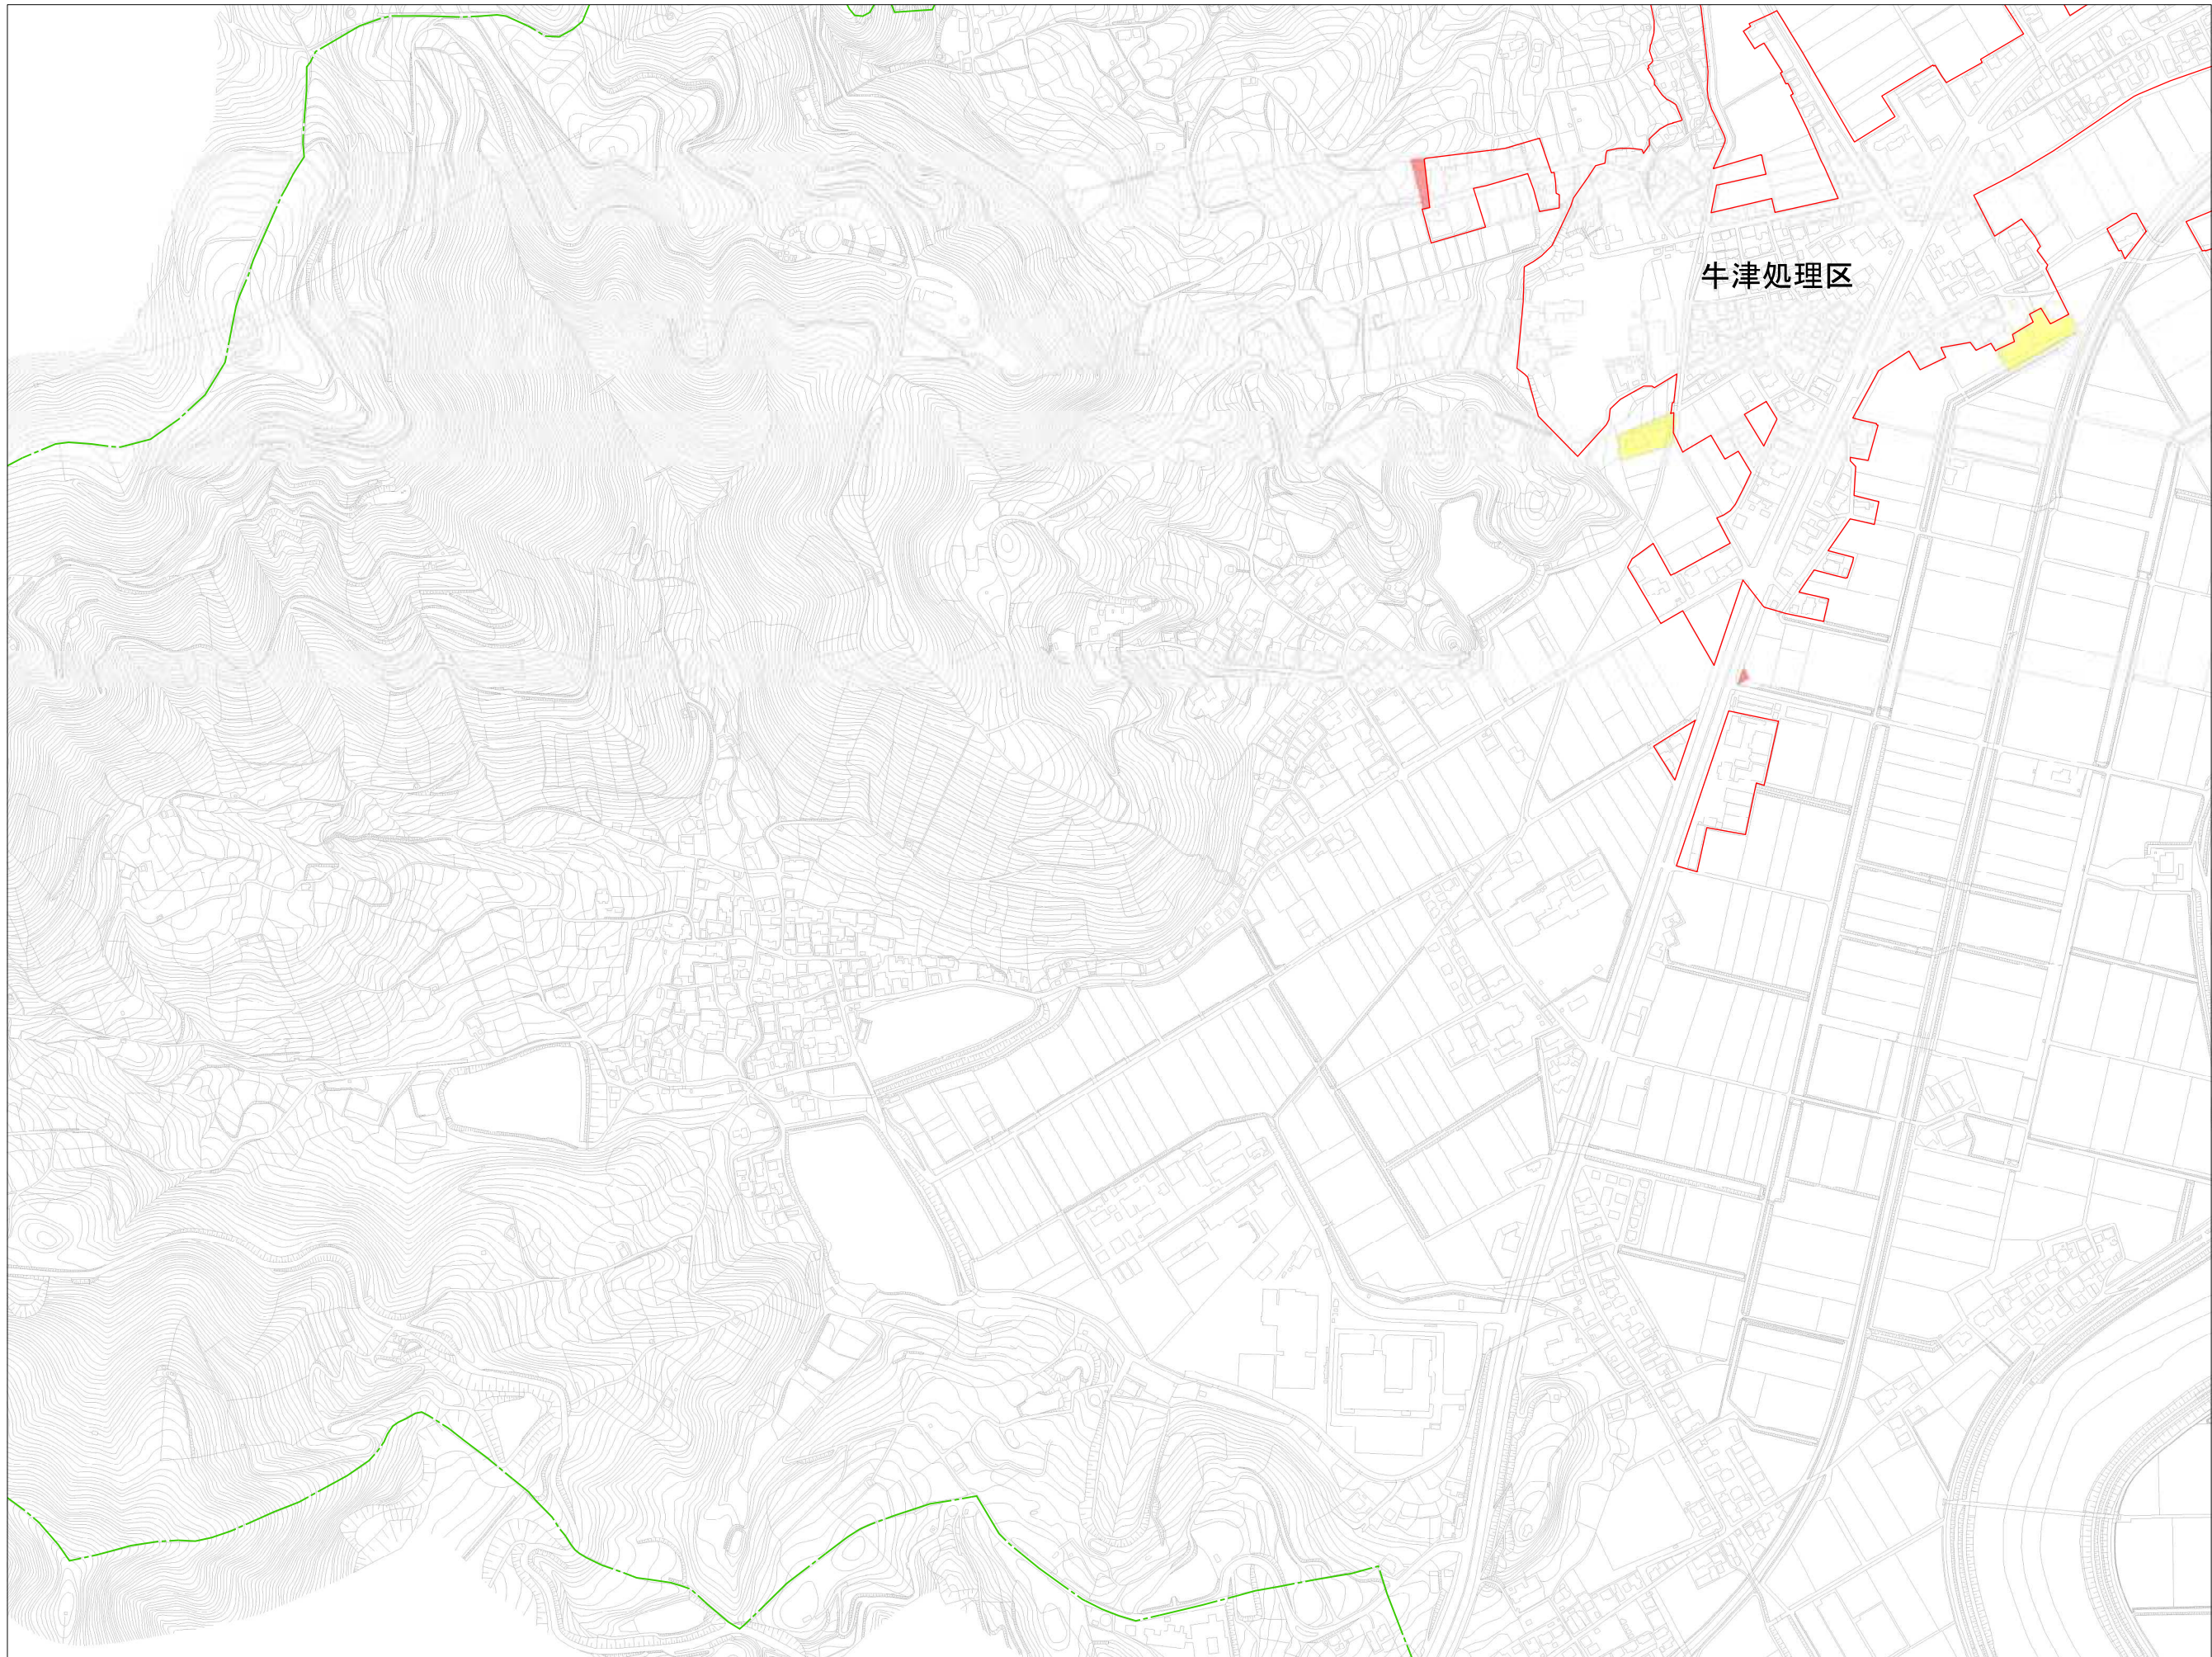


		1	
2	3		
4	5	6	
	7	8	
9	10	11	
12	13	14	
	15	16	
	17		

牛津処理区

凡 例	
記号	名称
	都市計画区域境界
	排水区域
	放流管渠
	処理場
	中継ポンプ場

施設名	平成23年度小城市公共下水道効率的な事業実施に係る計画策定業務委託		
図面名称	計画図	縮尺	1/2,500
検収年月	平成 23年 月	図面種別コード	-
設計管理	日本下水道事業団	業務委託番号	-
受託業者	日本上下水道設計株式会社	図面番号	12 / 17

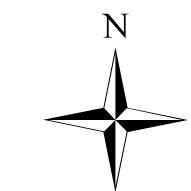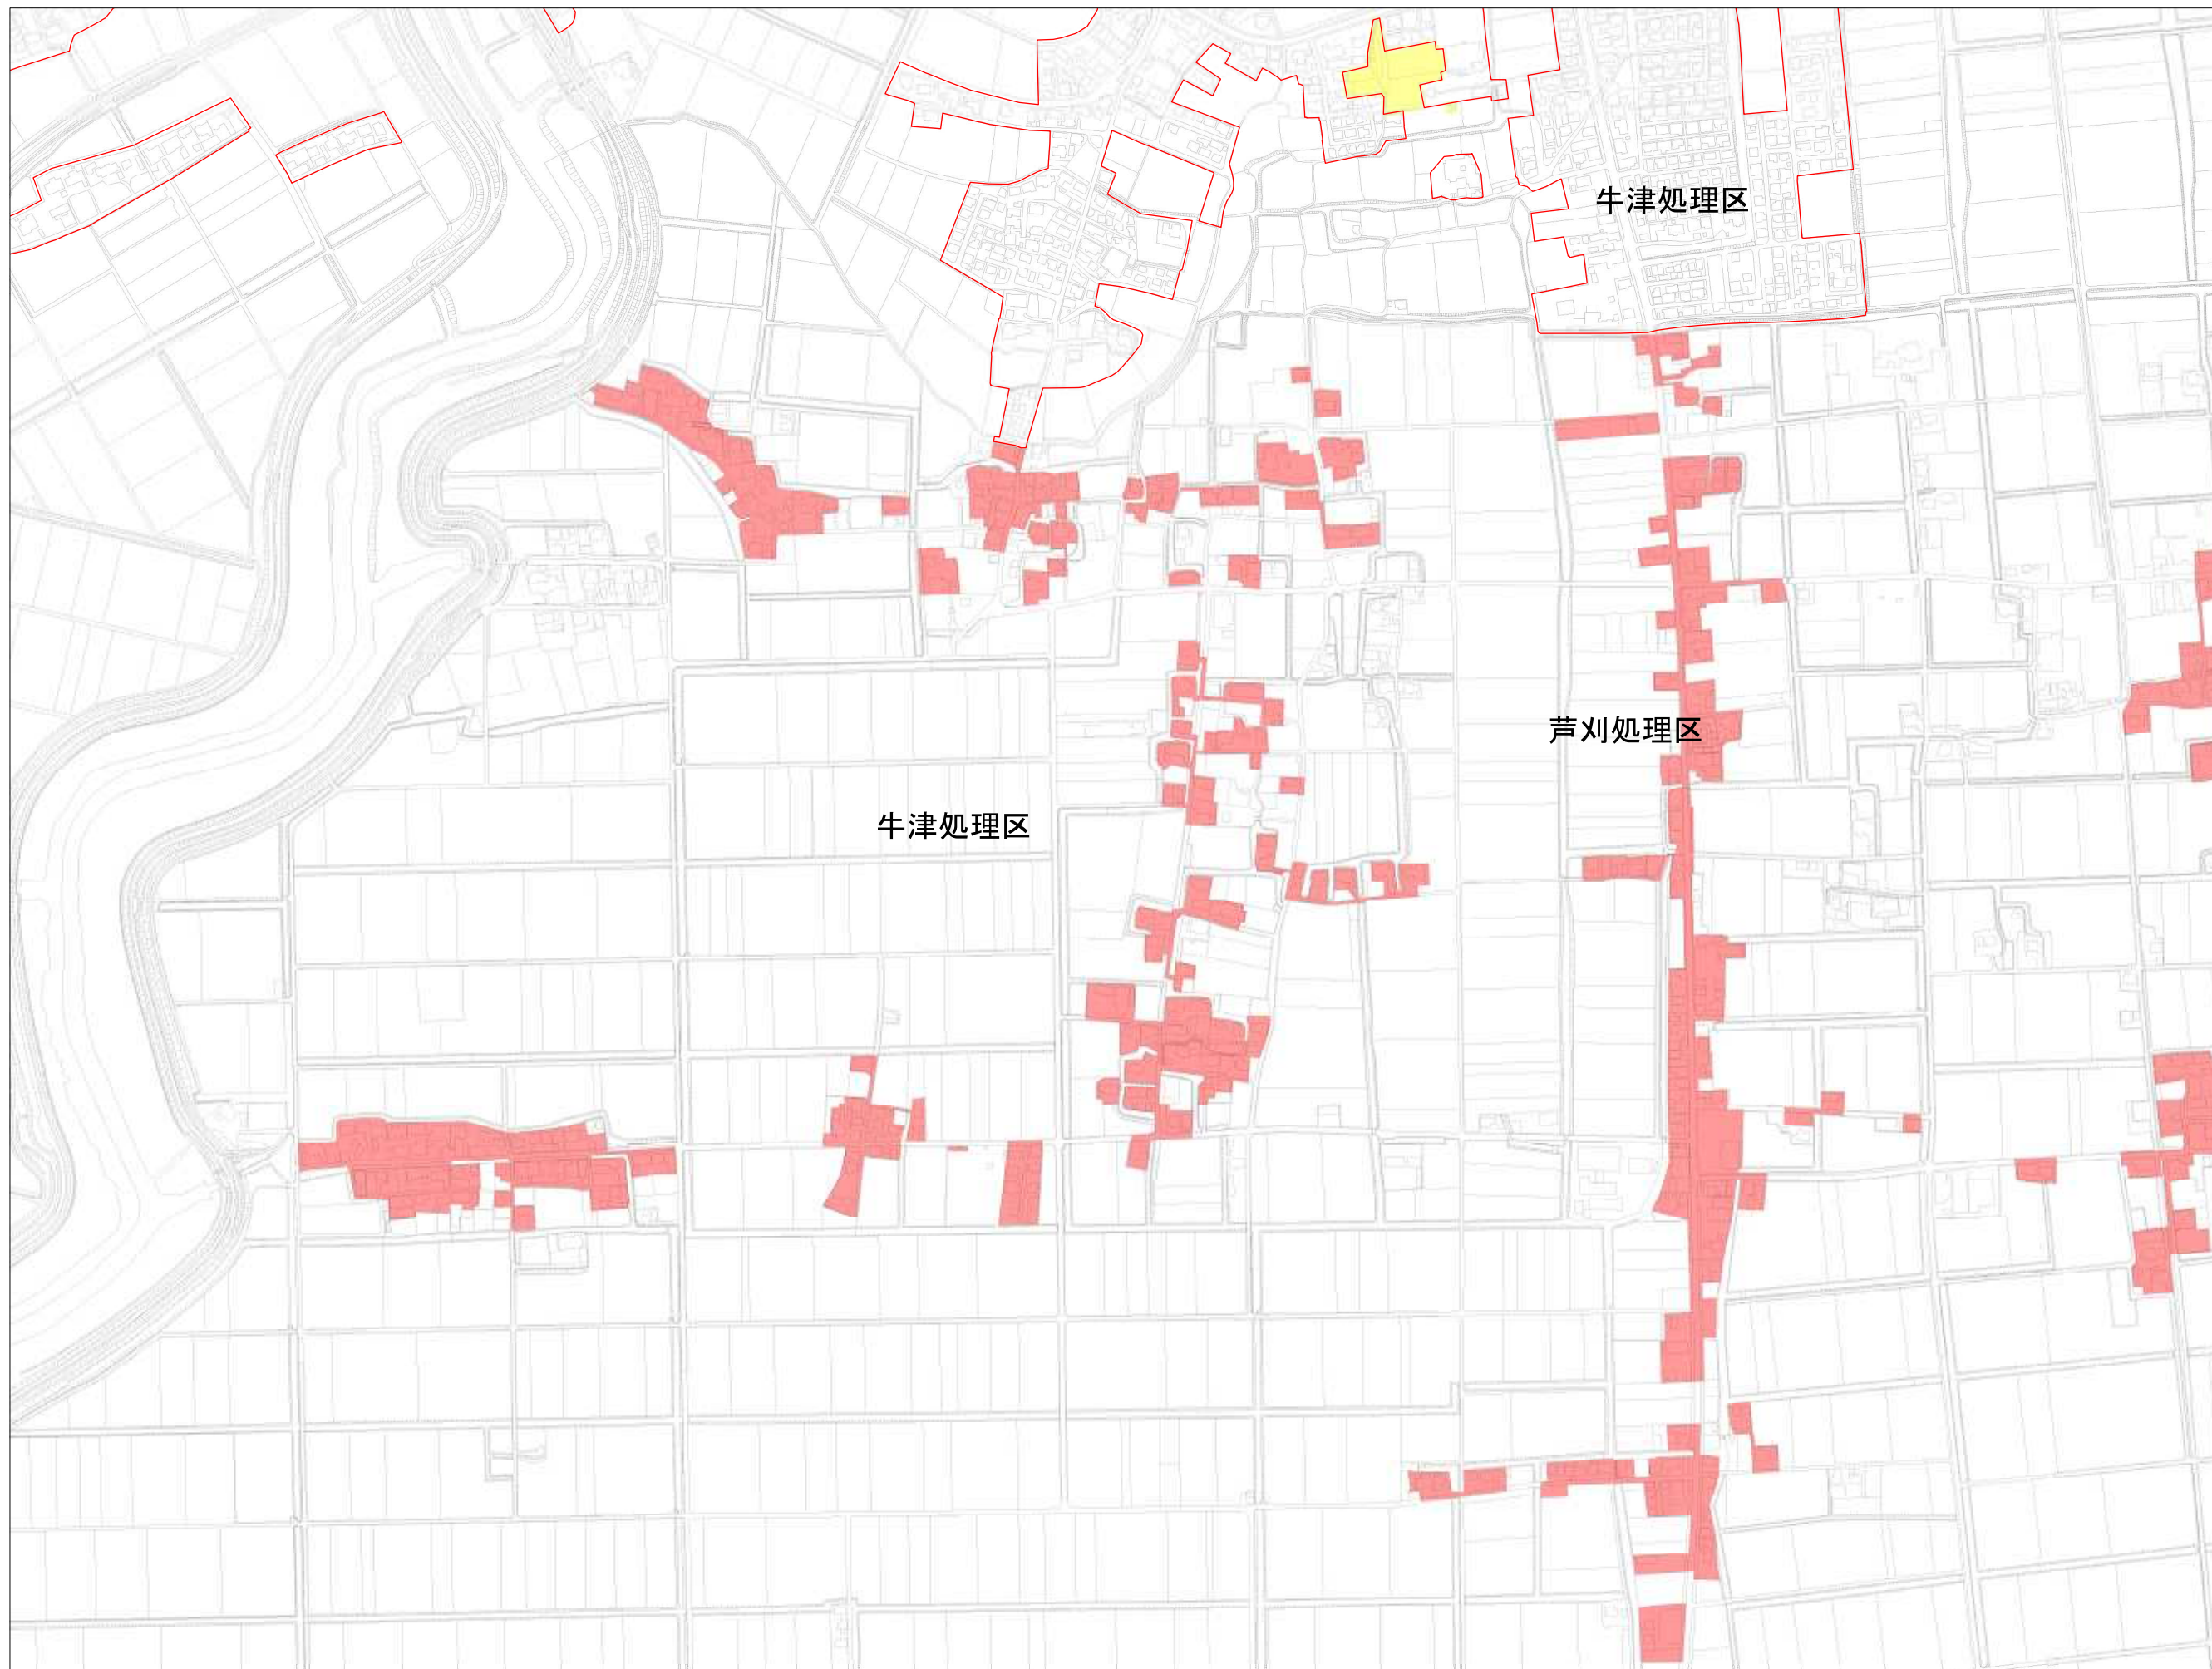

		1	
2	3		
4	5	6	
	7	8	
9	10	11	
12	13	14	
	15	16	
	17		

凡 例	
記号	名称
	都市計画区域境界
	排水区域
	今回追加
	今回削除
	既決定
	今回追加
	既決定
	今回追加
	中継ポンプ場
	今回追加

施設名	平成23年度小城市公共下水道効率的な事業実施に係る計画策定業務委託		
図面名称	計画図	縮尺	1/2,500
検収年月	平成 23年 月	図面種別コード	-
設計管理	日本下水道事業団	業務委託番号	-
受託業者	日本上下水道設計株式会社	図面番号	13 / 17