


令和  
年度

# 平面図

縮尺 五百分之一  
小城市三日月町長神田地内

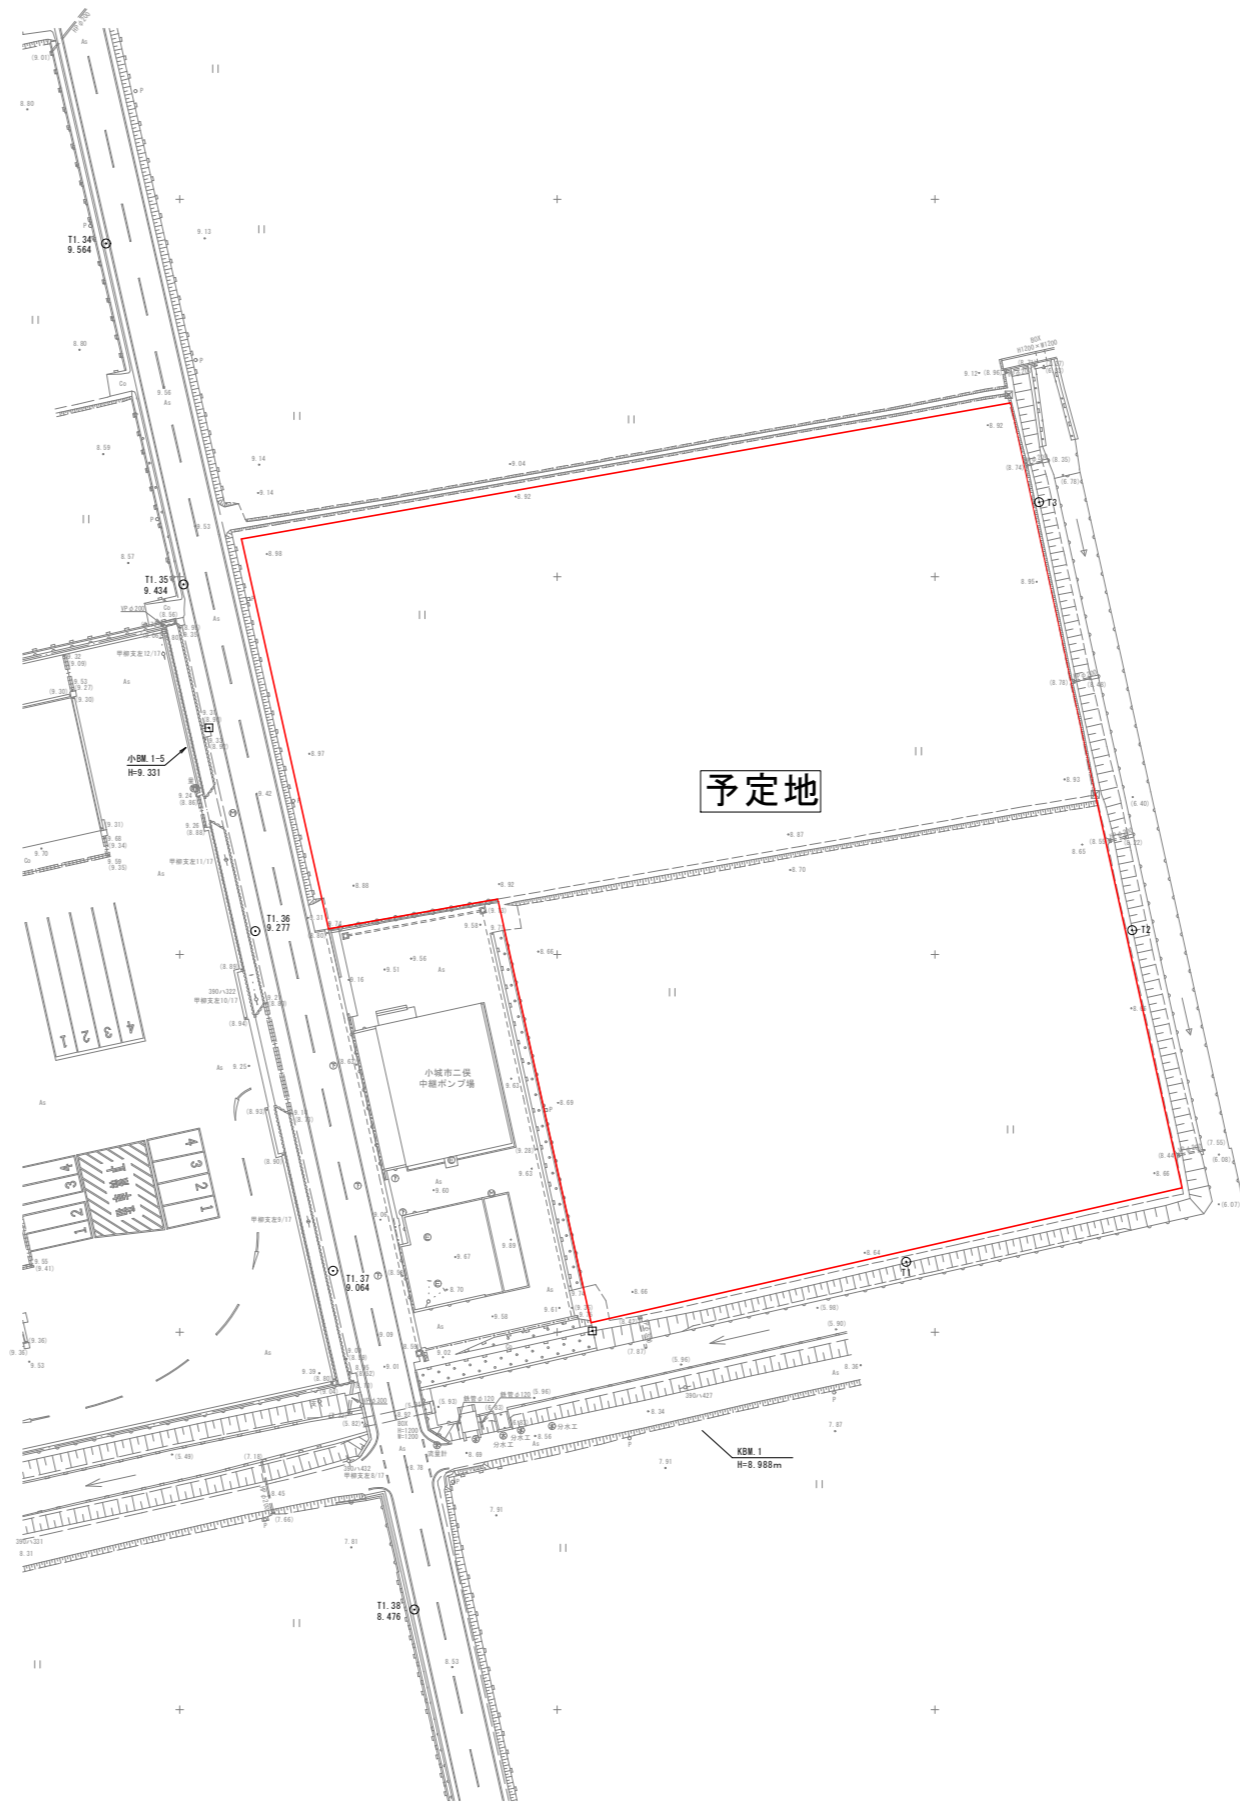

参考資料 2 : 敷地図



※世界測地系

点名	X座標	Y座標	備考
T1.2	31064.460	-73875.580	既存基準点
T1.34	31244.140	-73809.744	既存基準点
T1.35	31198.996	-73799.463	既存基準点
T1.37	31108.103	-73779.696	既存基準点
T1	31199.296	-73703.888	既存基準点
T2	31153.222	-73872.912	既存基準点
T3	31209.873	-73886.215	既存基準点

工事名	
図面名	平面図
年月日	令和 2 年 月 日
縮尺	1 : 500 図面番号 5 葉之内 1
会社名	
事務所名	小城市 教育委員会

X=31200

X=31200

X=31100

X=31100

Y=73900

Y=73800

Y=73700

Y=73600

Y=73900

Y=73800

Y=73700

Y=73600