

## 目的

小城市南部の玄関口である JR 牛津駅について、まちの賑わい拠点としての機能強化やロータリー部分の慢性的な渋滞緩和等の解消、更には駅のユニバーサルデザイン化による駅利用者をはじめとした市民の利便性向上を目的として、令和4年度から駅前広場の改装を実施しております。

今年度末に事業が完了する予定ですが、それに伴い現在設置している巡回バス等の停留所の位置及びルートの変更が必要となります。



整備前の牛津駅




駅前ロータリーの混雑状況

## 整備に伴う変更

- バス停の移動：現在のバス停位置から東側歩道付近へ移動
- ロータリー整備に伴うルート変更：ロータリー入口の移動及びバスルートの一部変更



新しい牛津駅前広場イメージ

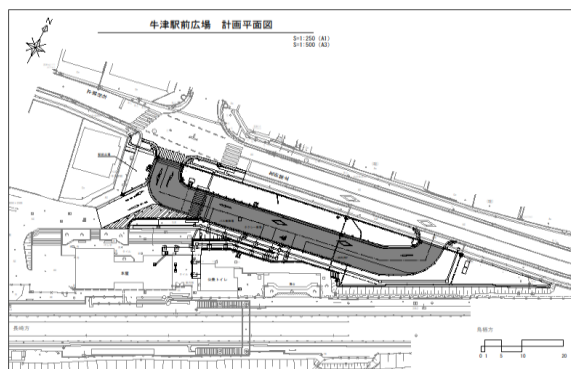

牛津駅前広場平面図

## 対象となるバス・乗合タクシー等

- 広域循環バス
- 牛津町巡回バス
- 芦刈乗合タクシー（あしま〜る）
- 小城牛津線
- 福富線（あいのりタクシー）

路線：牛津巡回バス（小城市）  
広域循環バス（小城市）  
芦刈町乗合タクシー（小城タクシー）  
福富線（橋間自動車）

道路種別：無し

キ口程：0.06km

幅員：7 m



既設バス停位置

新バス停位置

始点：佐賀県小城市牛津町  
柿樋瀬1114-17地内

終点：佐賀県小城市牛津町  
柿樋瀬1121-2地内

牛津駅




新ロータリールート



既存ロータリールート

縮尺 1 : 1000

※この図面は位置的なものを示すものであり  
権利関係には使用できません。

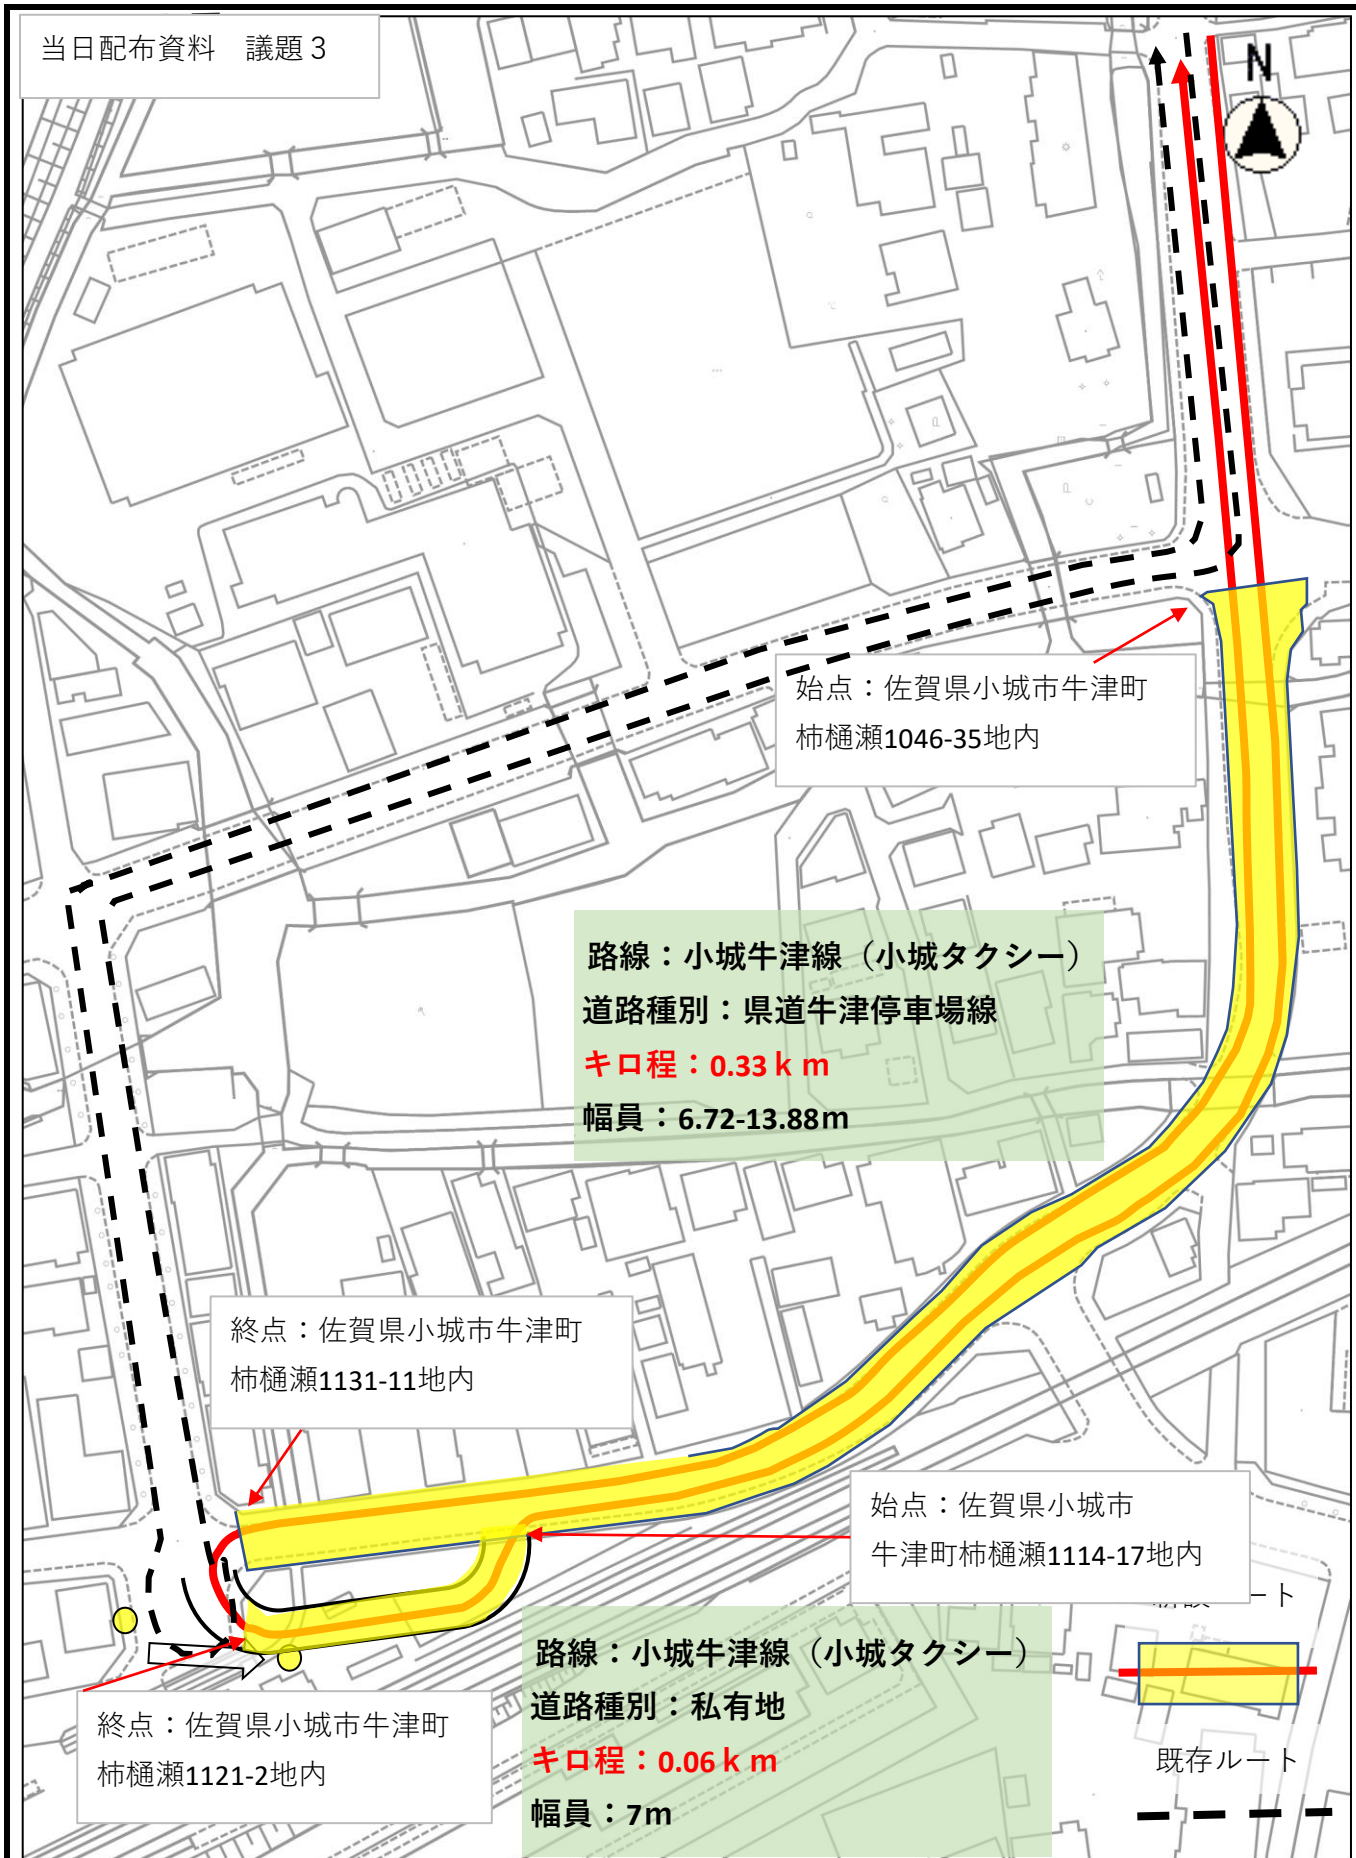

縮尺 1 : 1500

※この図面は位置的なものを示すものであり  
権利関係には使用できません。