


小城市牛津都市計画 総括図



1:10,000

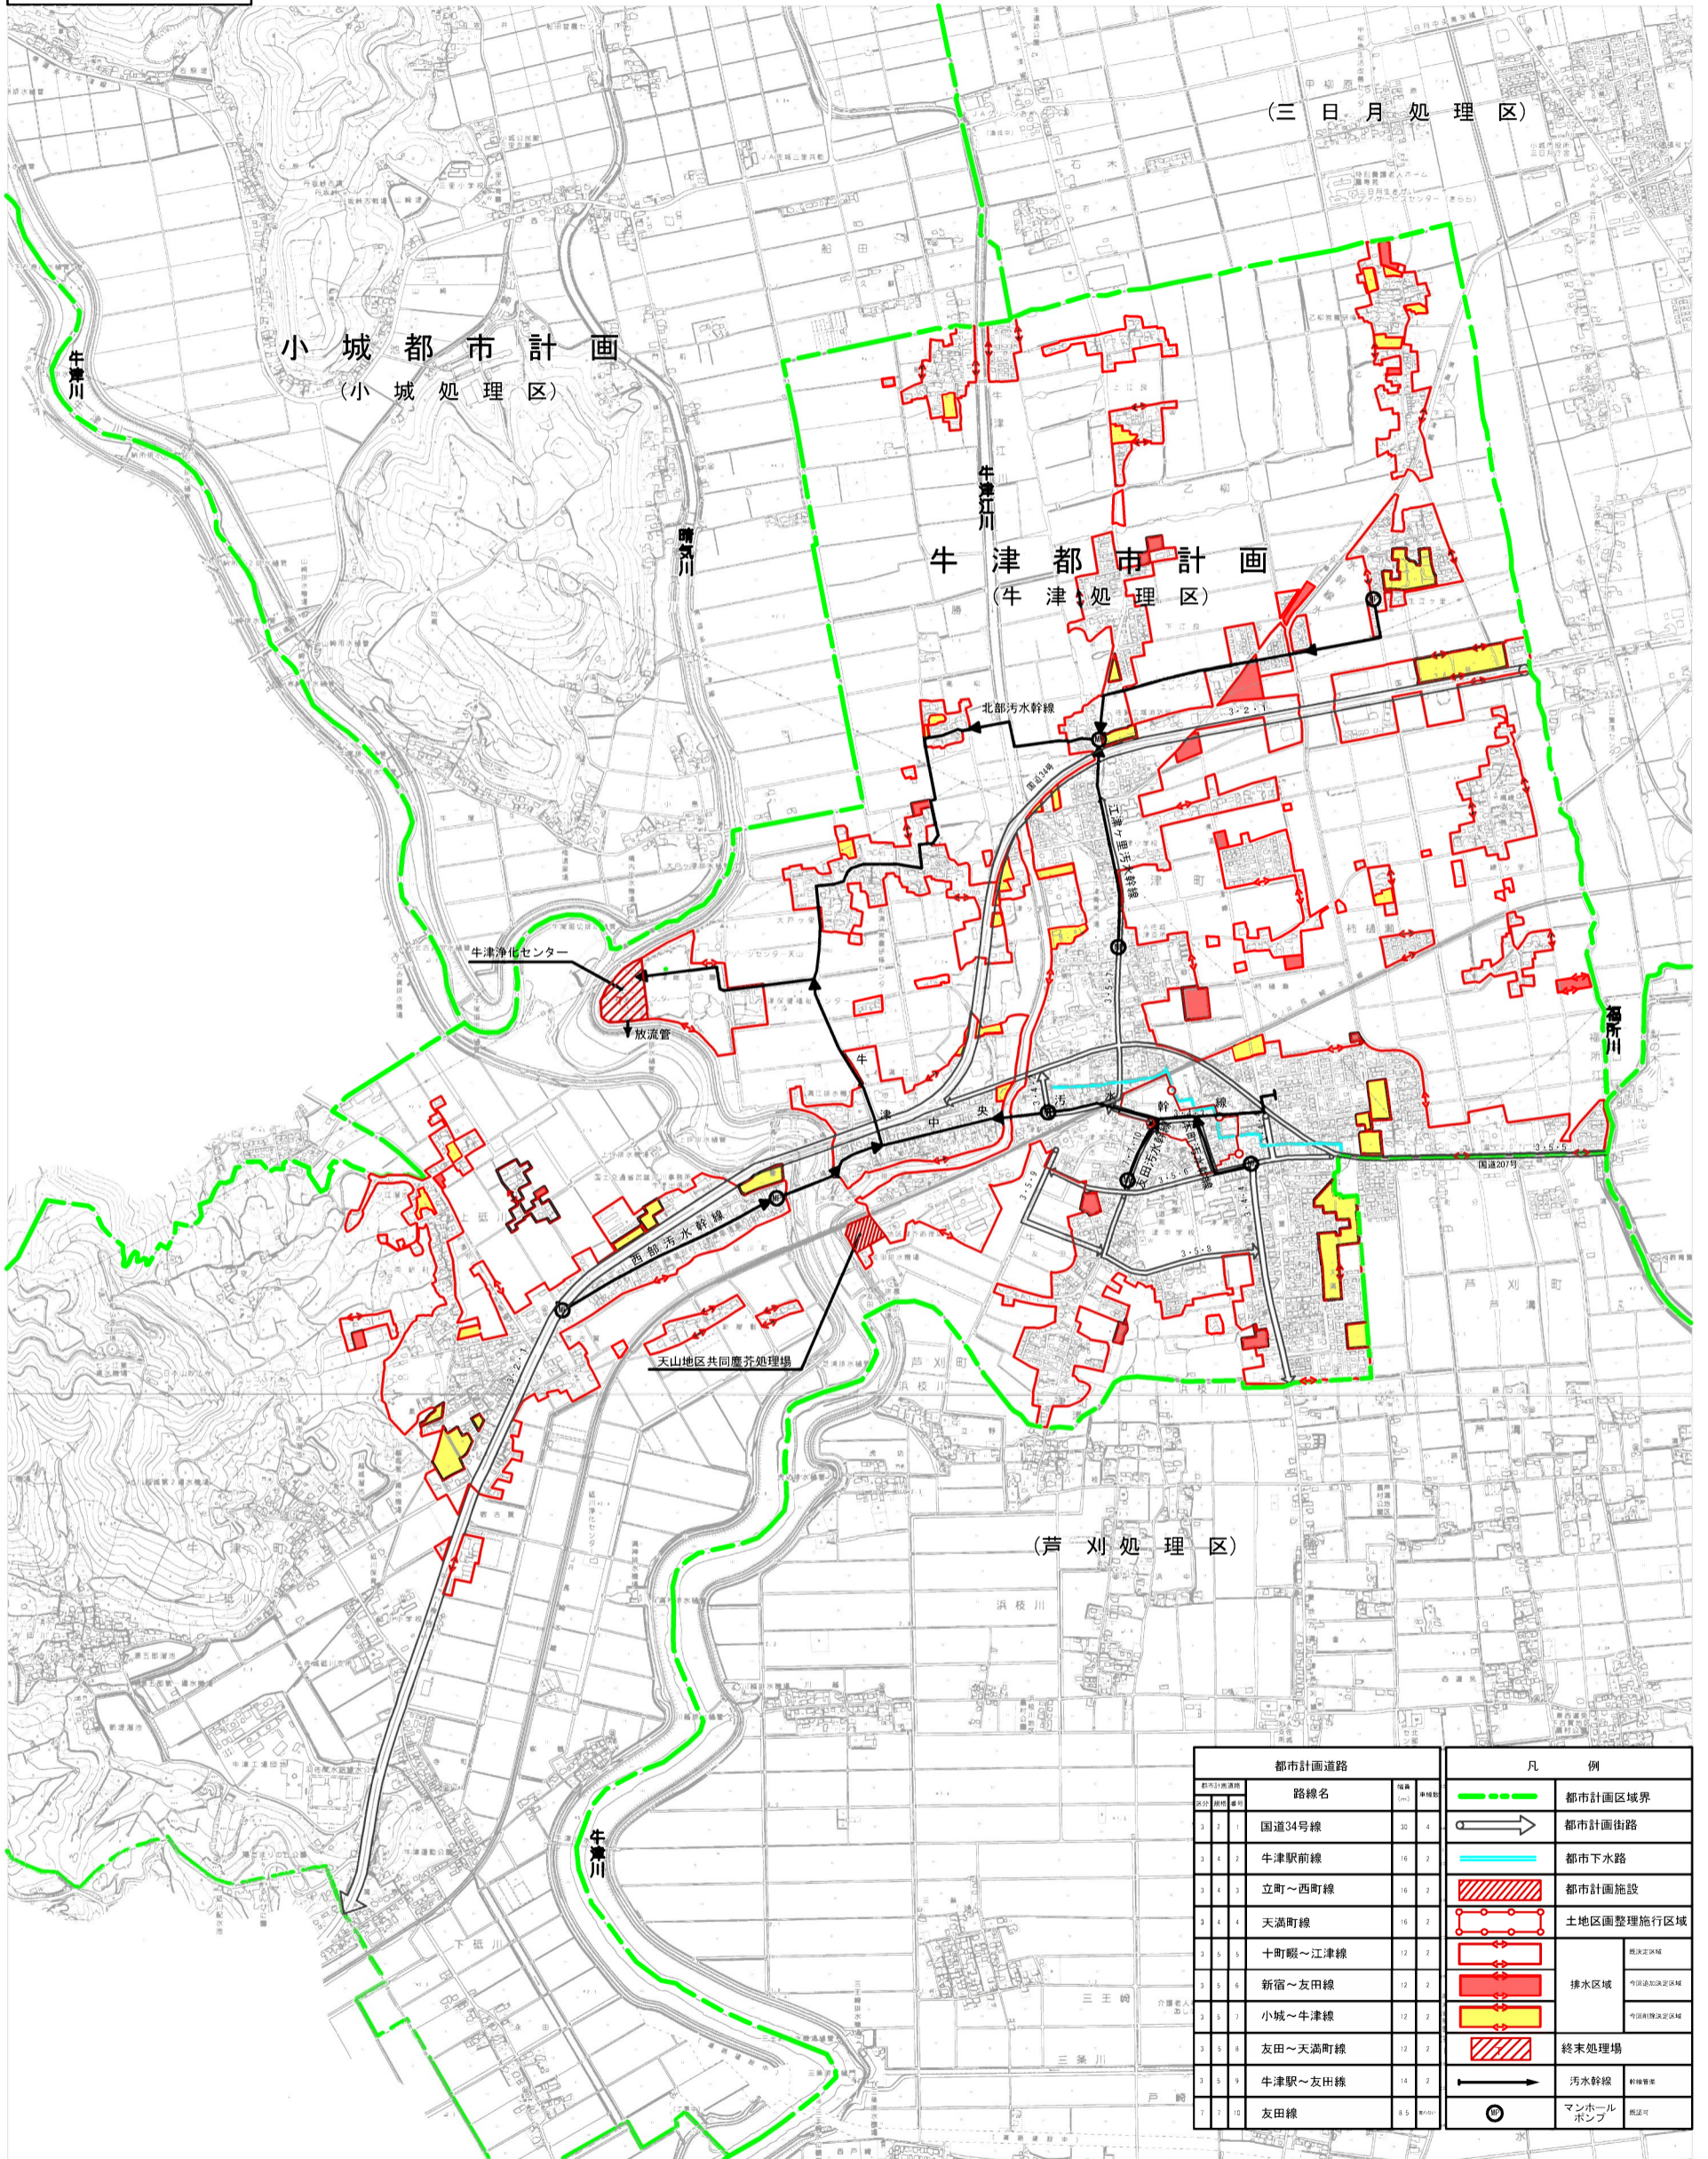

都市計画道路			凡 例	
都市計画道路区分	路線名	幅員(m)	記号	説明
3 2 1	国道34号線	20 4	→	都市計画街路
3 4 2	牛津駅前線	16 2	—	都市下水路
3 4 3	立町～西町線	16 2	▨	都市計画施設
3 4 4	天満町線	16 2	○	土地区画整理施行区域
3 5 5	十町～江津線	12 2	■	排水区域 ● 既決定区域 ■ 今回追加決定区域 □ 今回削除決定区域
3 5 6	新宿～友田線	12 2	■	
3 5 7	小城～牛津線	12 2	□	
3 5 8	友田～天満町線	12 2	▨	終末処理場
3 5 9	牛津駅～友田線	14 2	→	污水幹線
1 7 15	友田線	8.5 0.00	⊙	マンホールポンプ

凡 例	
▨	既決定区域
■	排水区域 今回追加決定区域
□	今回削除決定区域

事業名	小城市牛津都市計画下水道	図面番号	1 / 1
<h2>総括図</h2>		縮尺	1:10,000
		事業主	佐賀県小城市 設計 株式会社 東洋設計事務所 平成21年 月調整