


参考資料 5

小城市污水处理施設の現況(処理区別)

平成23年3月31日現在

事業名	処理区名	地区 (旧町名)	事業期間	全体計画 面積(ha) A	事業認可 面積(ha) B	整備済 (ha) C	整備率(%)		供用開始 区域面積 (ha)
							全体計画 C/A	事業認可 C/B	
公共下水道事業	小城処理区	小城町	未着手	263.10	0.00	0.00	0.0	0.0	0.00
		三日月町		59.90	0.00	0.00	0.0	0.0	0.00
		計		323.00	0.00	0.00	0.0	0.0	0.00
	三日月処理区	小城町	平成13年度	0.30	0.00	0.00	0.0	0.0	0.00
		三日月町	～整備中	210.70	147.00	108.05	51.3	73.5	108.05
		計		211.00	147.00	108.05	51.2	73.5	108.05
	牛津処理区	小城町		1.30	0.00	0.00	0.0	0.0	0.00
		牛津町	平成10年度	268.40	269.00	253.79	94.6	94.3	253.79
		三日月	～整備中	14.10	0.00	0.00	0.0	0.0	0.00
		計		303.00	275.00	253.79	83.8	92.3	253.79
	芦刈処理区	芦刈町	平成16年度	123.00	85.00	52.08	42.3	61.3	52.08
		計	～整備中	123.00	85.00	52.08	42.3	61.3	52.08
	清水・原田処理区	小城町	平成7年度	4.00	4.00	4.00	100.0	100.0	4.00
		計	～平成10年度	4.00	4.00	4.00	100.0	100.0	4.00
小計			964.00	511.00	417.92	43.4	81.8	417.92	
農業集落排水事業	砥川	牛津町	平成9年度	47.10	47.10	47.10	100.0	100.0	47.10
		計	～平成13年度	47.10	47.10	47.10	100.0	100.0	47.10
	織島	三日月町	平成11年度	75.50	75.50	75.50	100.0	100.0	75.50
		計	～平成15年度	75.50	75.50	75.50	100.0	100.0	75.50
	堀江	三日月町	平成17年度	18.70	18.70	18.70	100.0	100.0	18.70
		計	～平成21年度	18.70	18.70	18.70	100.0	100.0	18.70
小計			141.30	141.30	141.30	100.0	100.0	141.30	
合計(小城市全体)	8処理区	合計		1105.30	652.30	559.22	50.6	85.7	559.22

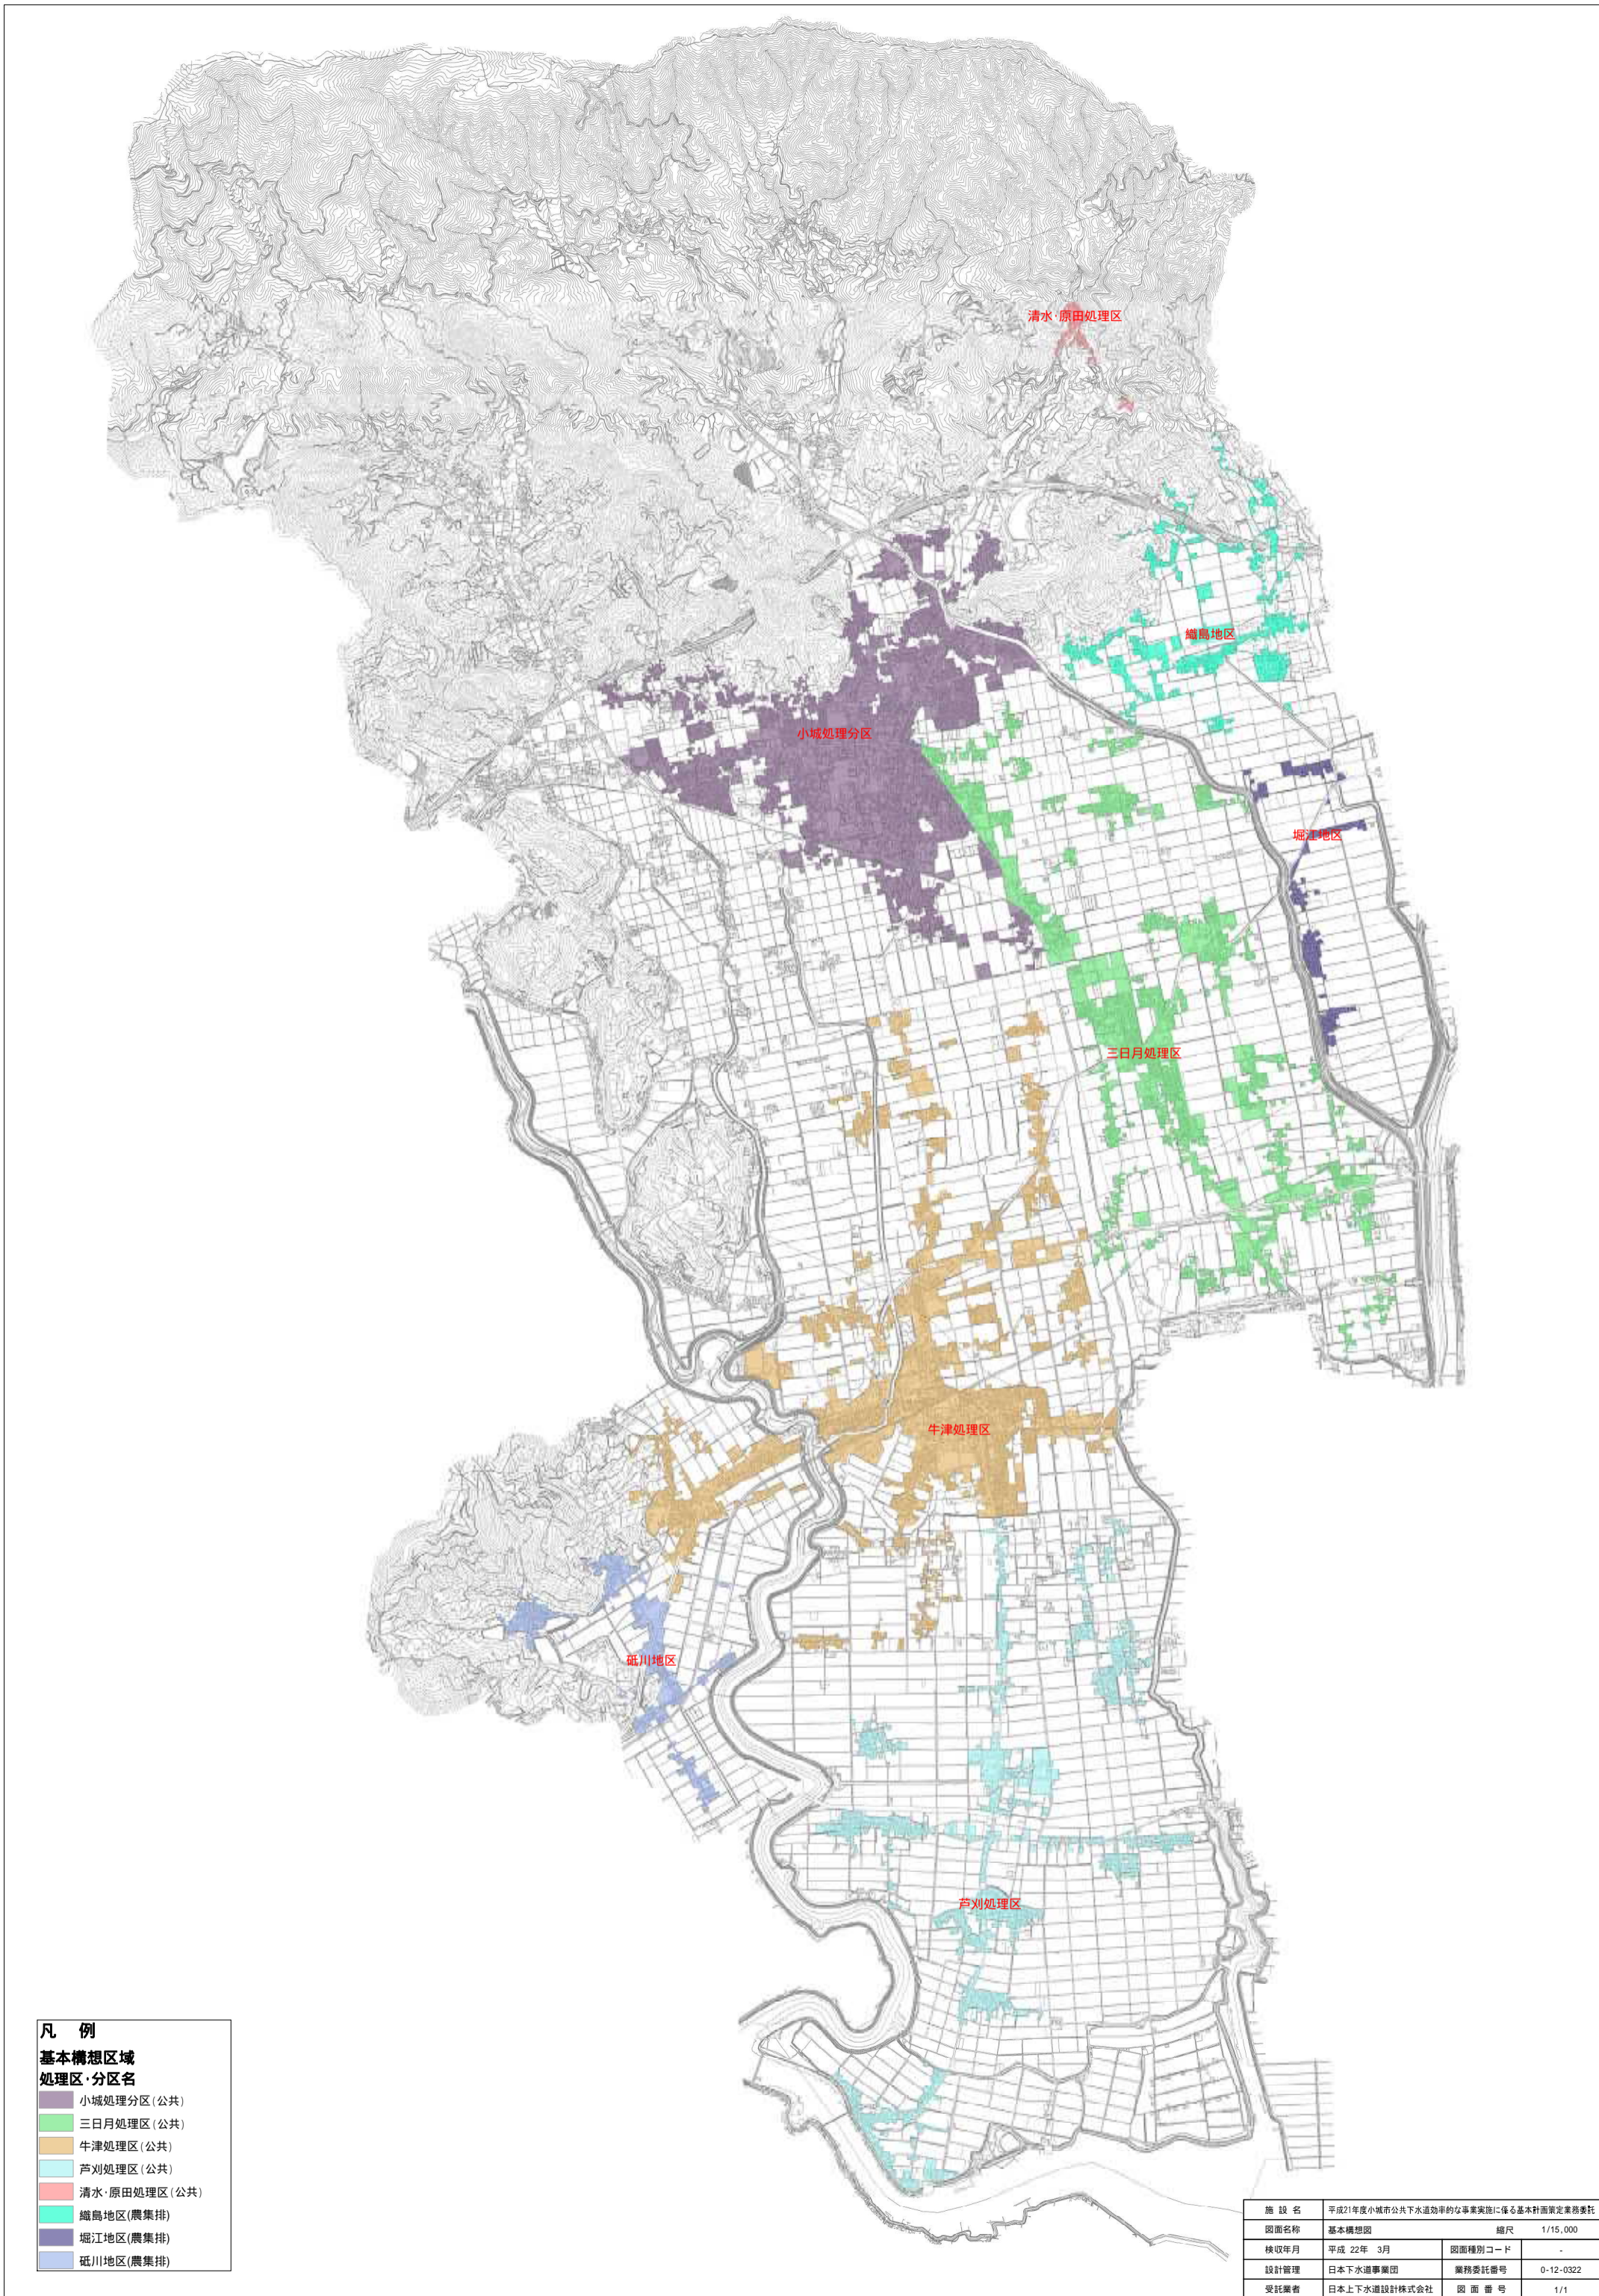


凡例

基本構想区域


処理区・分区名

- 小城処理分区(公共)
- 三日月処理区(公共)
- 牛津処理区(公共)
- 芦刈処理区(公共)
- 清水・原田処理区(公共)
- 縮島地区(農集排)
- 堀江地区(農集排)
- 砥川地区(農集排)


施設名	平成21年度小城市公共下水道効率的な事業実施に係る基本計画策定業務委託		
図面名称	基本構想図	縮尺	1/15,000
検収年月	平成 22年 3月	図面種別コード	-
設計管理	日本下水道事業団	業務委託番号	0-12-0322
受託業者	日本上下水道設計株式会社	図面番号	1/1

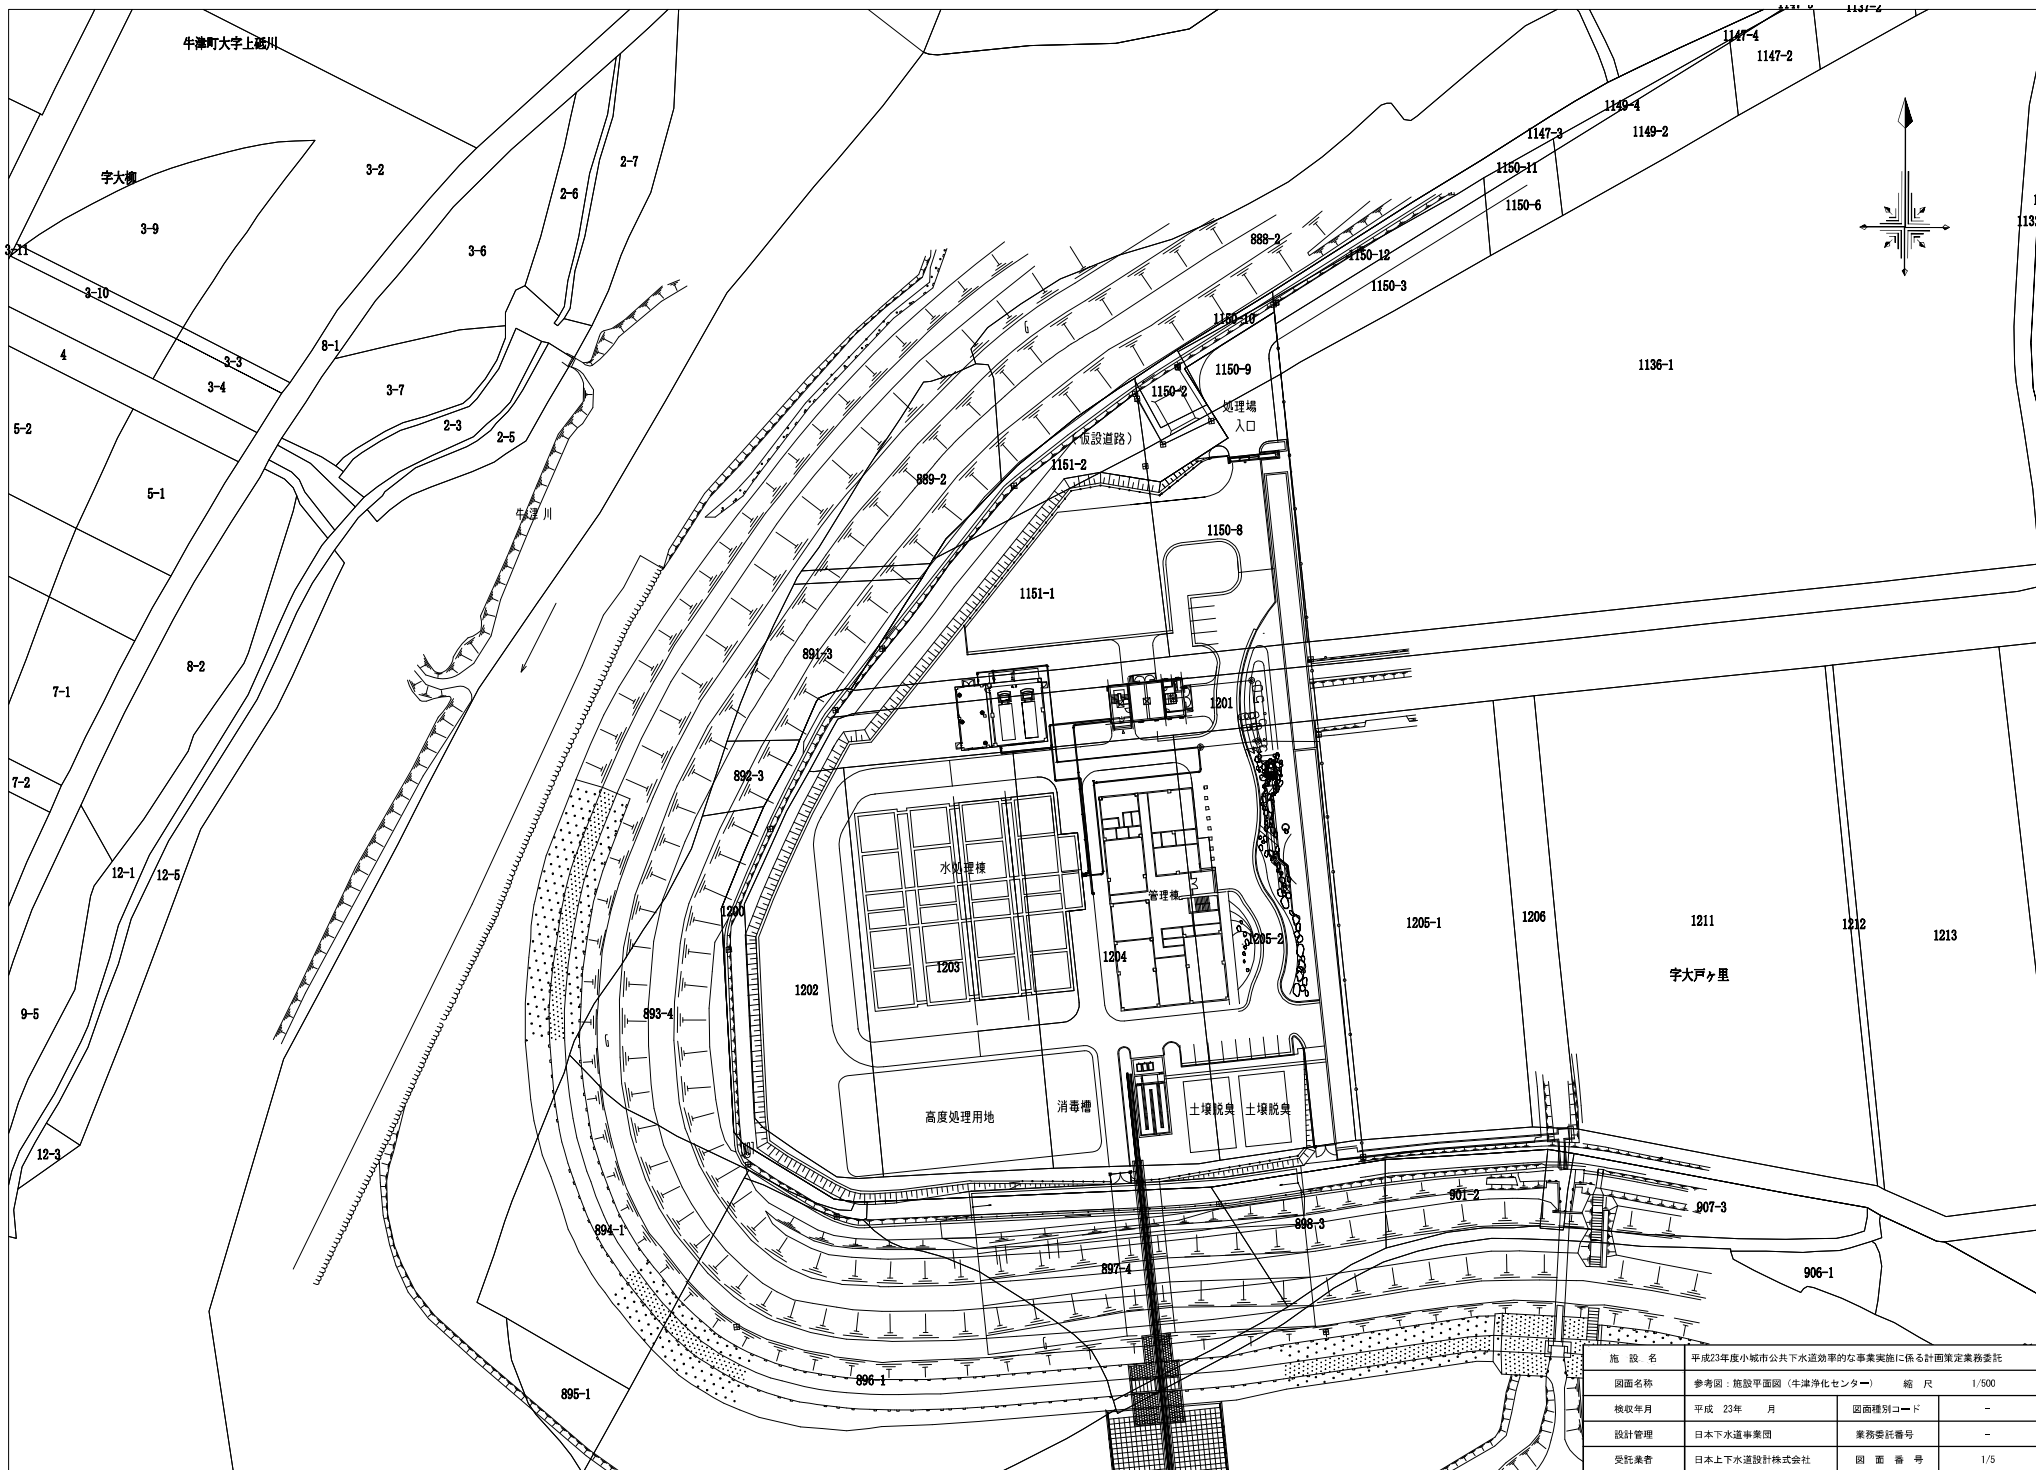


施設名	平成23年度小城市公共下水道効率のな事業実施に係る計画策定業務委託		
図面名称	参考図：施設平面図（牛津浄化センター）	縮尺	1/500
検査年月	平成 23年 月	図面種別コード	-
設計管理	日本下水道事業団	業務委託番号	-
受託業者	日本上下水道設計株式会社	図面番号	1/5

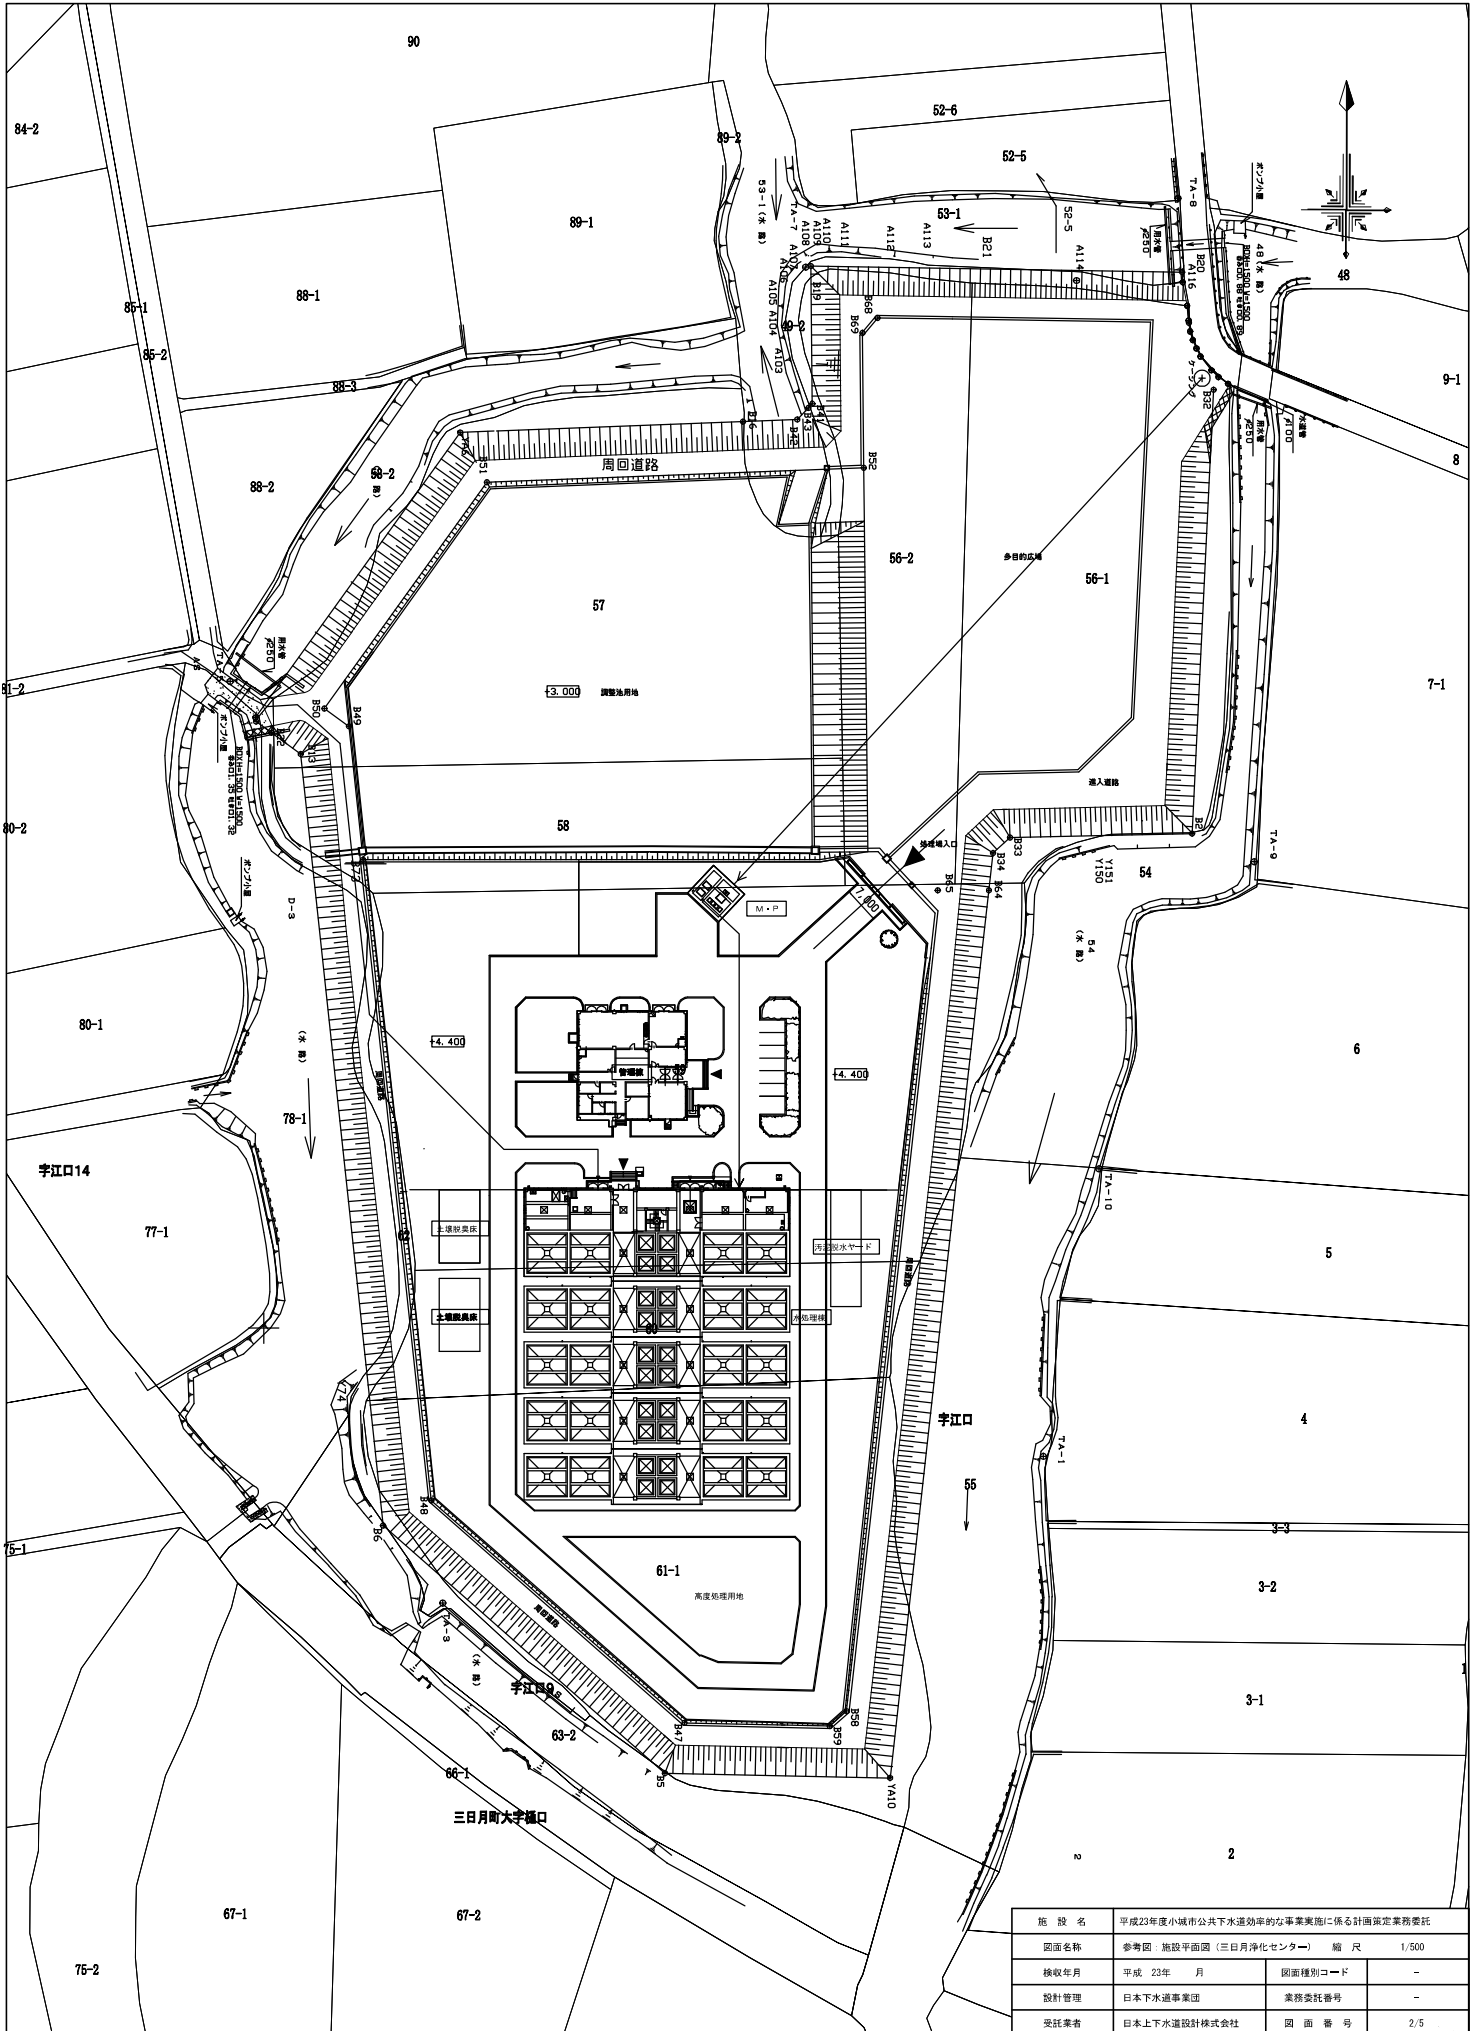

施設名	平成23年度小城市公共下水道効率的な事業実施に係る計画認定業務委託		
図面名称	参考図 施設平面図 (三日月浄化センター)	縮尺	1/500
稼收年月	平成 23年 月	図面種別コード	-
設計管理	日本下水道事業団	業務委託番号	-
受託業者	日本上下水道設計株式会社	図面番号	2/5

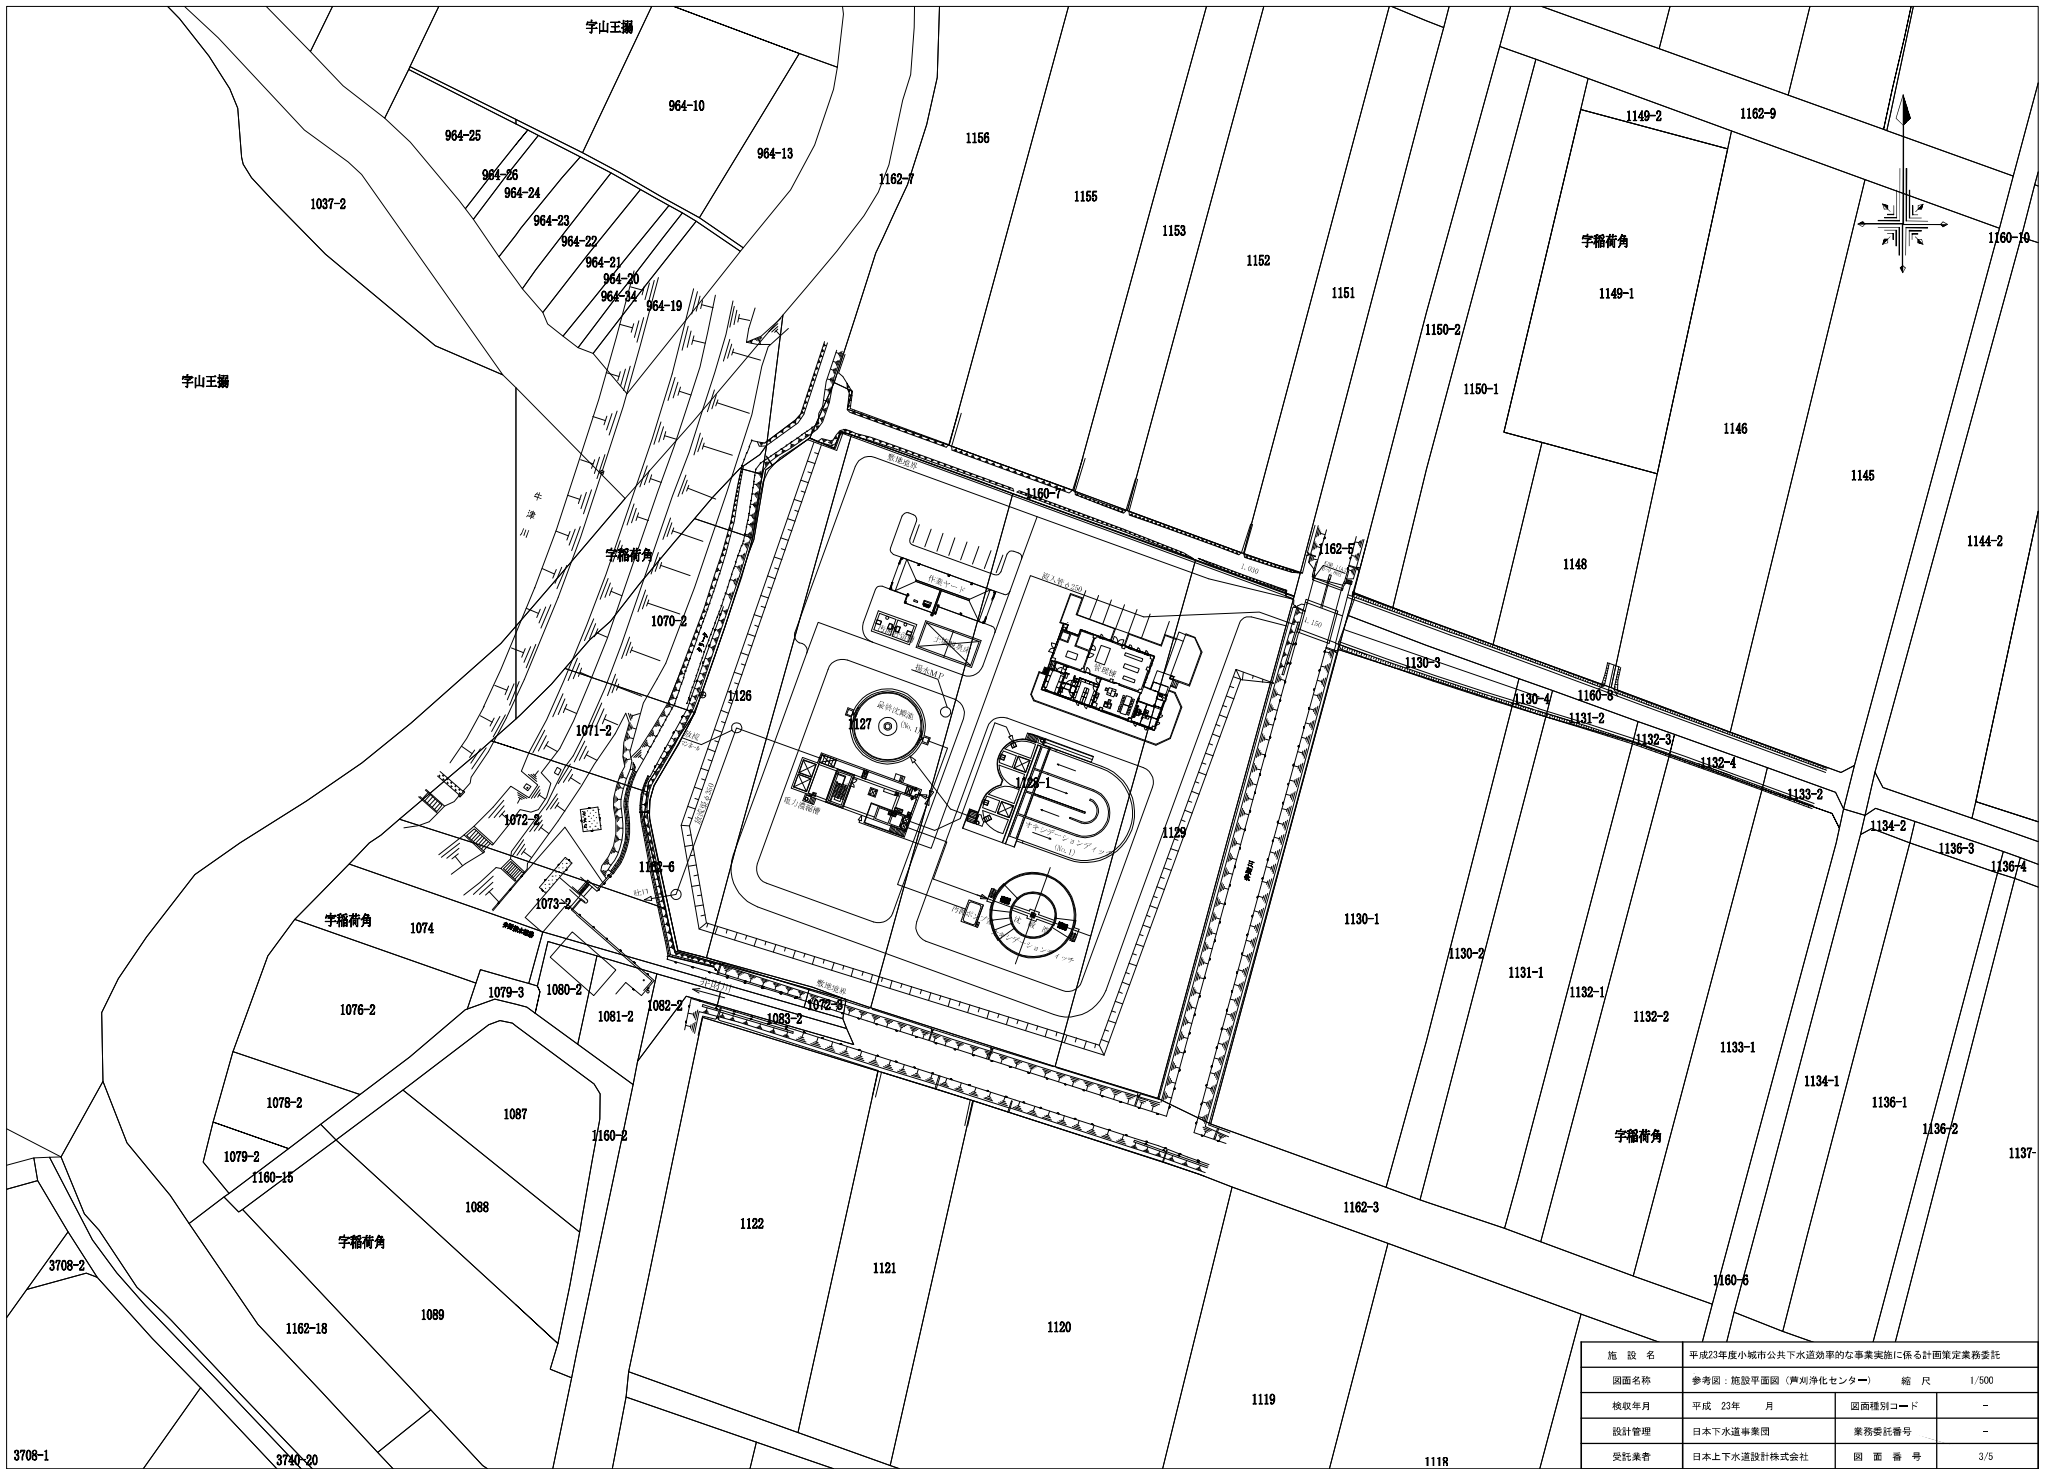

施設名	平成23年度小城市公共下水道効率のな事業実施に係る計画策定業務委託		
図面名称	参考図：施設平面図（異列浄化センター）	縮尺	1/500
検収年月	平成 23年 月	図面種別コード	-
設計管理	日本下水道事業団	業務委託番号	-
受託業者	日本上下水道設計株式会社	図面番号	3/5

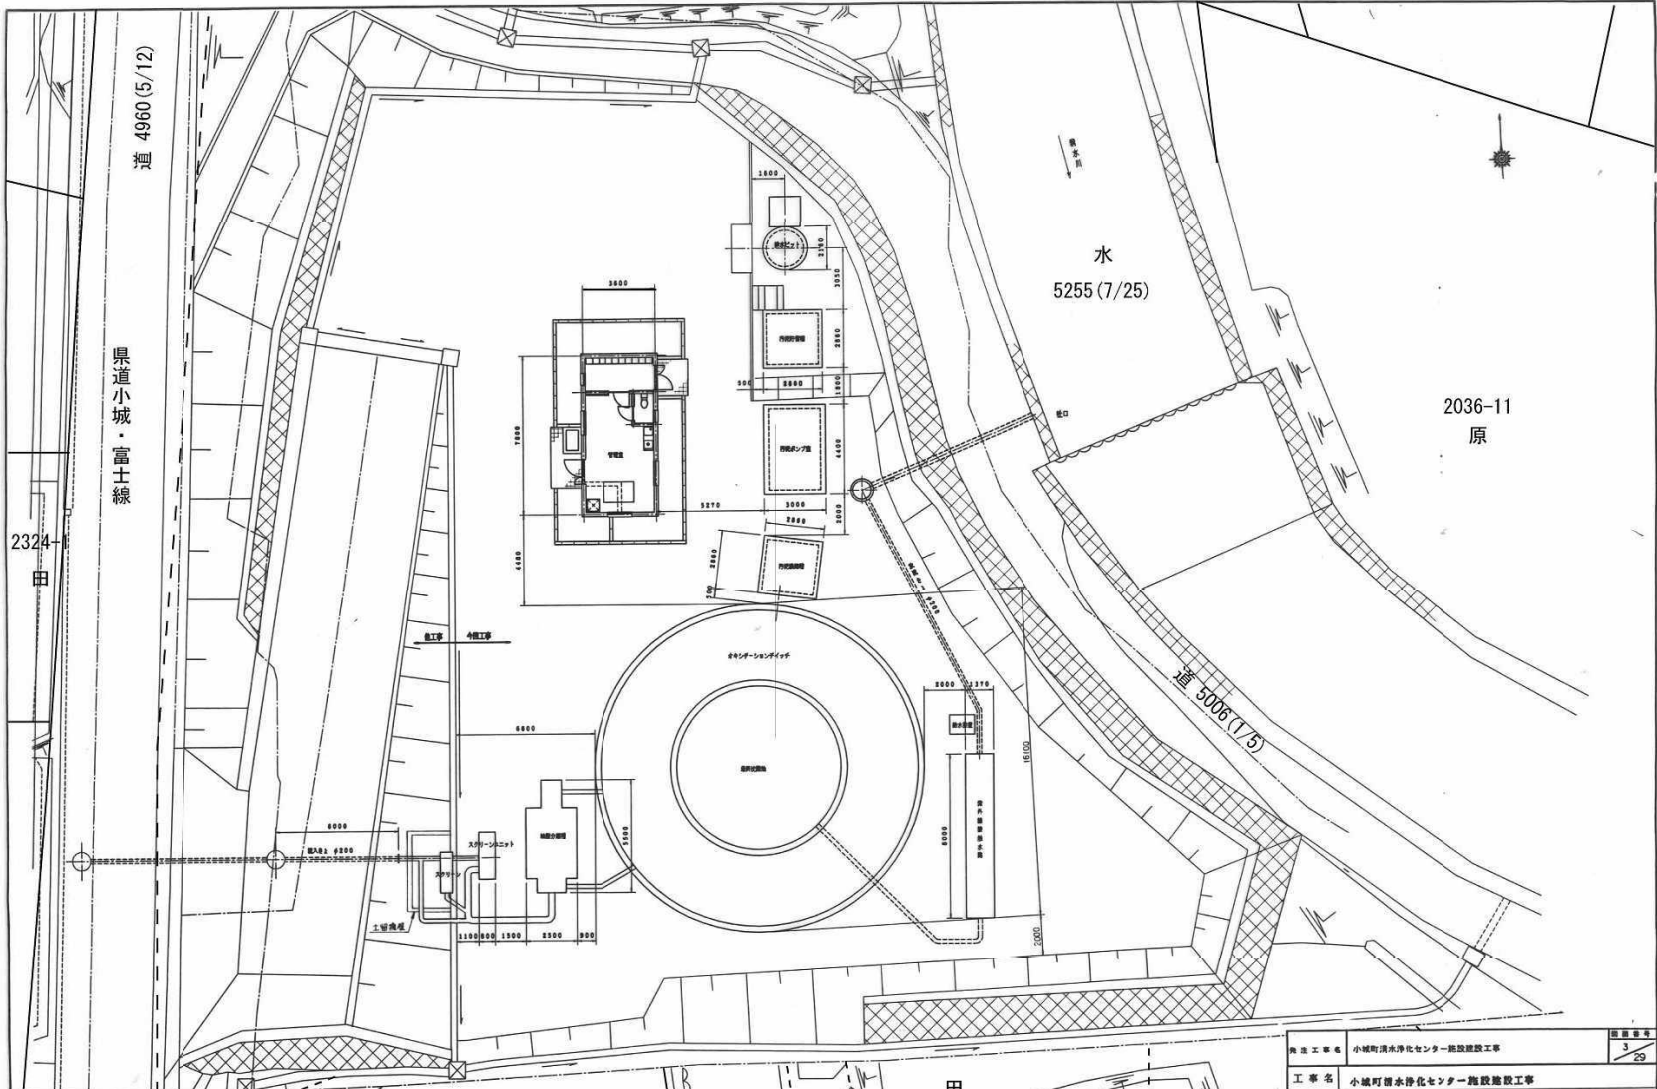

道 4960 (5/12)

県道小城・富士線

2324 田

水 5255 (7/25)

2036-11 原

道 5006 (1/5)



2325-1 (1/2)

株式会社 東京設計事務所
 主任技師 菅野 隆 監 査 者 種 田 浩 貴
 棟田伸夫 上村義典 永島正勝

林

竣工工事名	小城町浄水センター施設建設工事	図面番号	3/29
工事名	小城町浄水センター施設建設工事	縮尺	1/250
図面名称	施設配置平面図	建築基準法	第14条第1項
日本下水道事業団	平成 9 年 1 月	作成者	C-3

2604-1

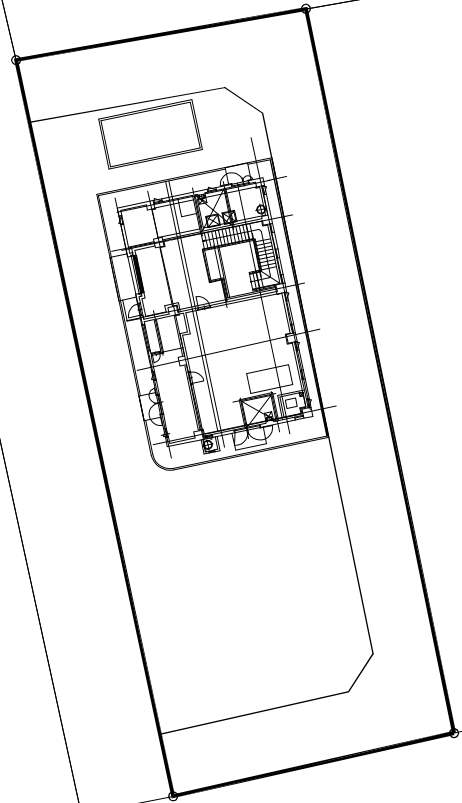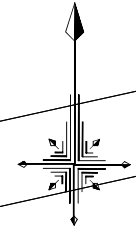

2604-2

施設名	平成23年度小城市公共下水道効率のな事業実施に係る計画策定業務委託		
図面名称	参考図：施設平面図（仁保中継ポンプ場）	縮尺	1/200
検収年月	平成 23年 月	図面種別コード	-
設計管理	日本下水道事業団	業務委託番号	-
受託業者	日本上下水道設計株式会社	図面番号	5/5