


## 第4回

# 小城市都市計画審議会 議案用付図

議案番号	議案名	図面名	頁
第1号議案	小城都市計画下水道の変更 (小城市決定)	総括図	1
		計画図	2 ~ 21

# 小城都市計画下水道の変更(小城市決定) 総括図 S=1:15,000

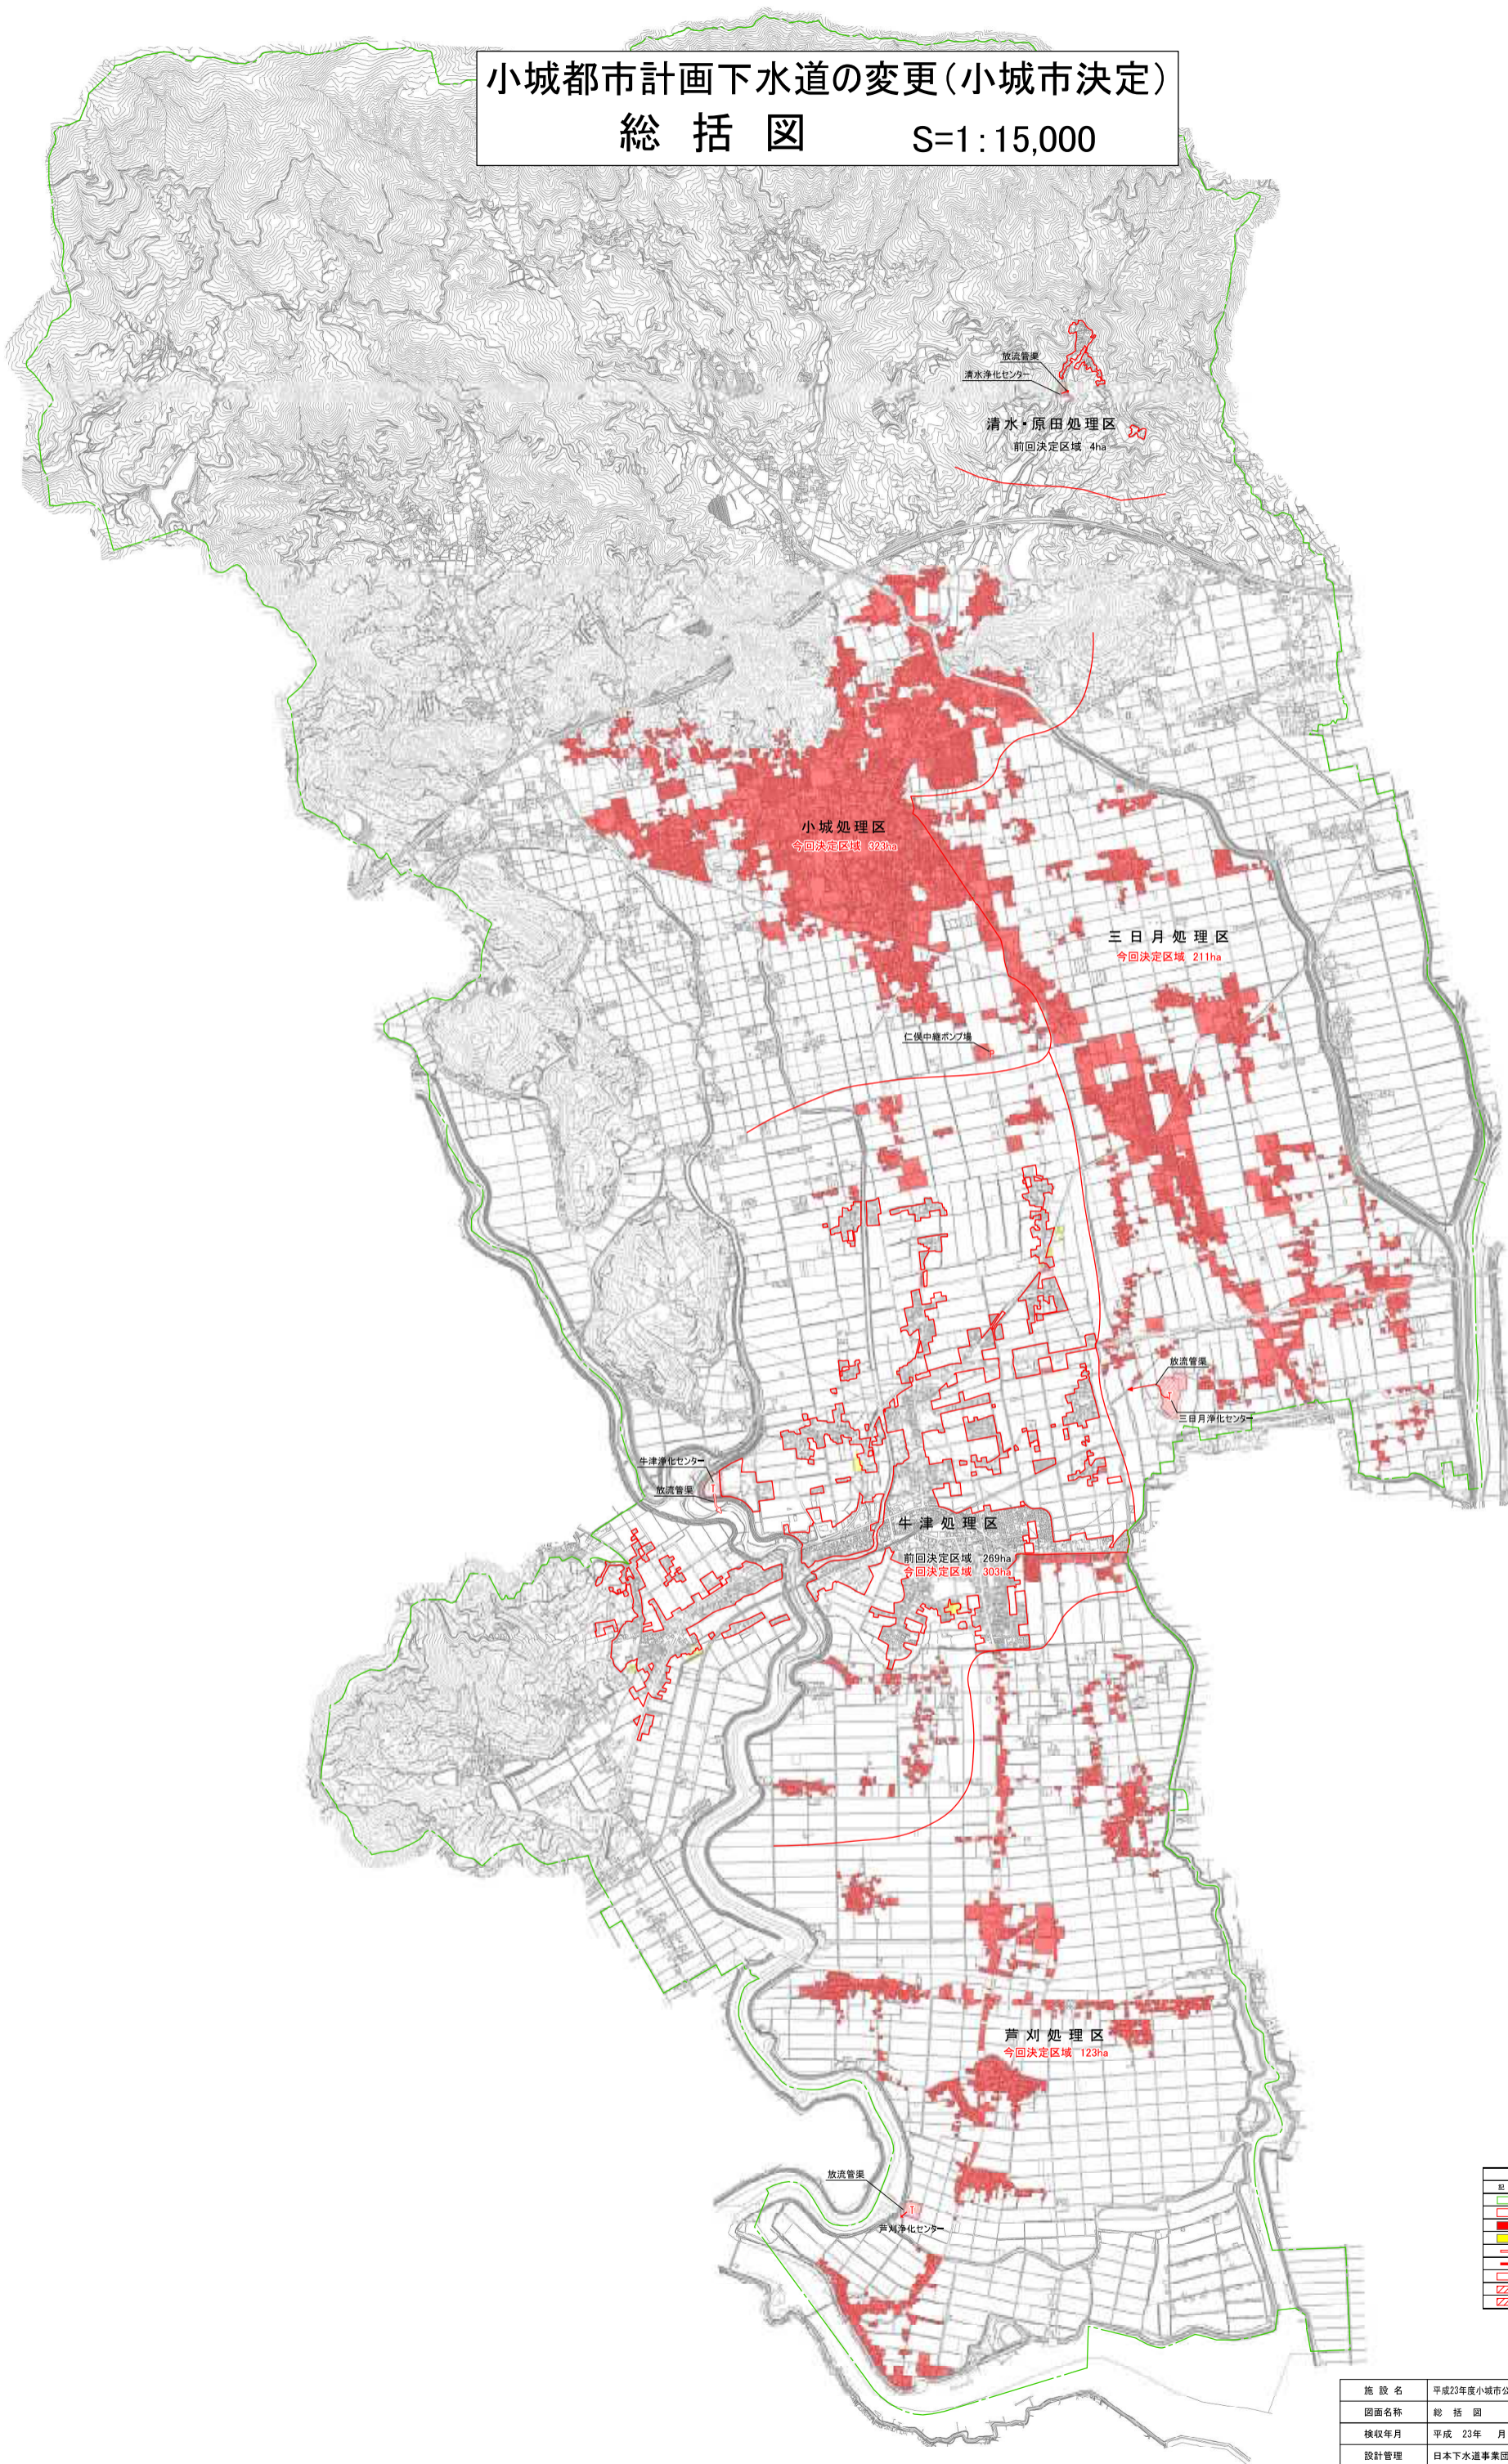

凡 例	
—	都市計画区域境界
■	排水区域
■	排水区域
■	排水区域
→	放流管渠
→	放流管渠
■	処理場
■	中継ポンプ場

施設名	平成23年度小城市公共下水道効率率の事業実施に係る計画策定業務委託		
図面名称	総括図	縮尺	1/15,000
検収年月	平成 23年 月	図面種別コード	-
設計管理	日本下水道事業団	業務委託番号	-
受託業者	日本上下水道設計株式会社	図面番号	1/1