



小城駅前広場区域図

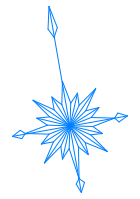

S=1:250

・黒線：実施設計
・青線：現況

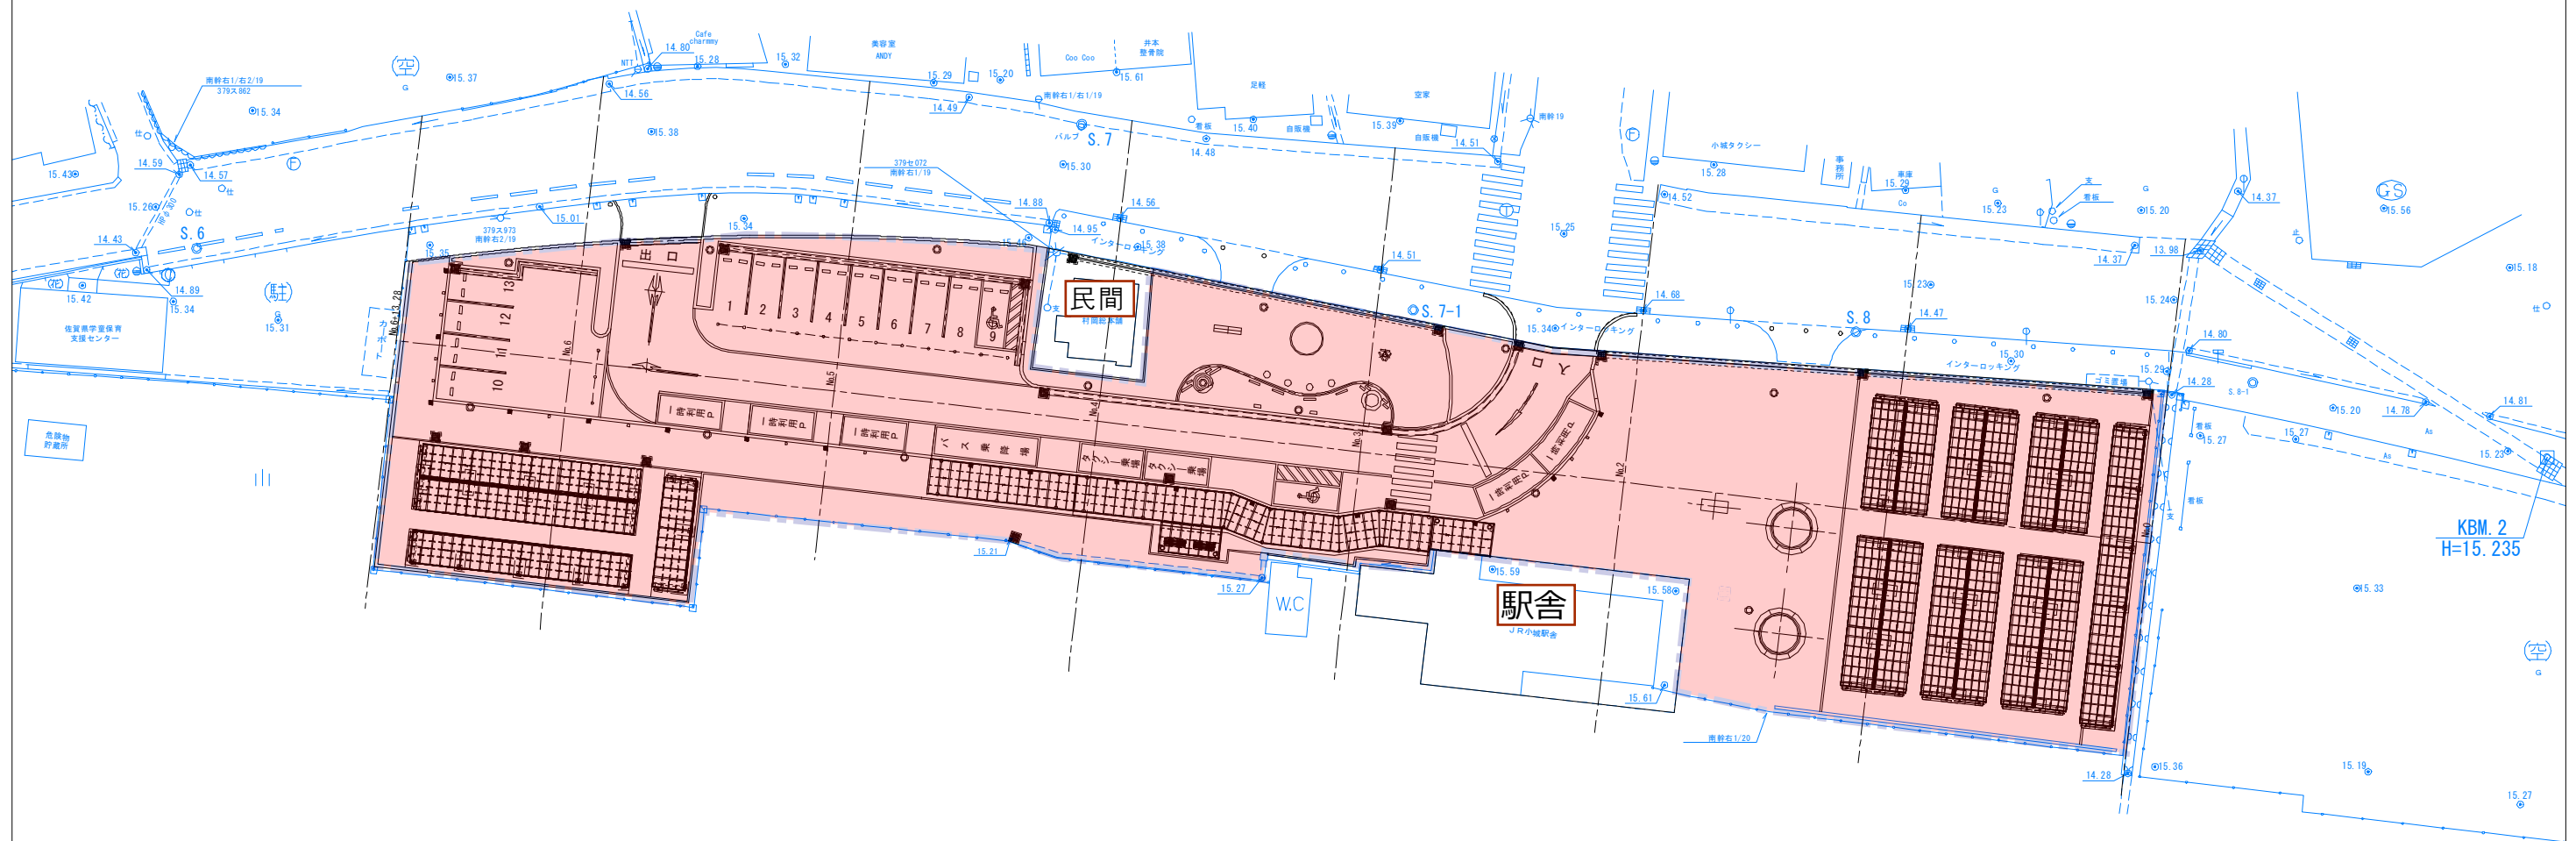

工事名	JR小城駅周辺環境整備事業/駅前広場整備工事		
図面名			
作成年月日	平成 年 月 日		
縮尺	S=1:250	図面番号	/ 79
会社名	株式会社理ヴィトム佐賀設計室		
事業者名	小城市役所		