



(参考様式3) 水の安全・安心基盤整備 (参考図面)

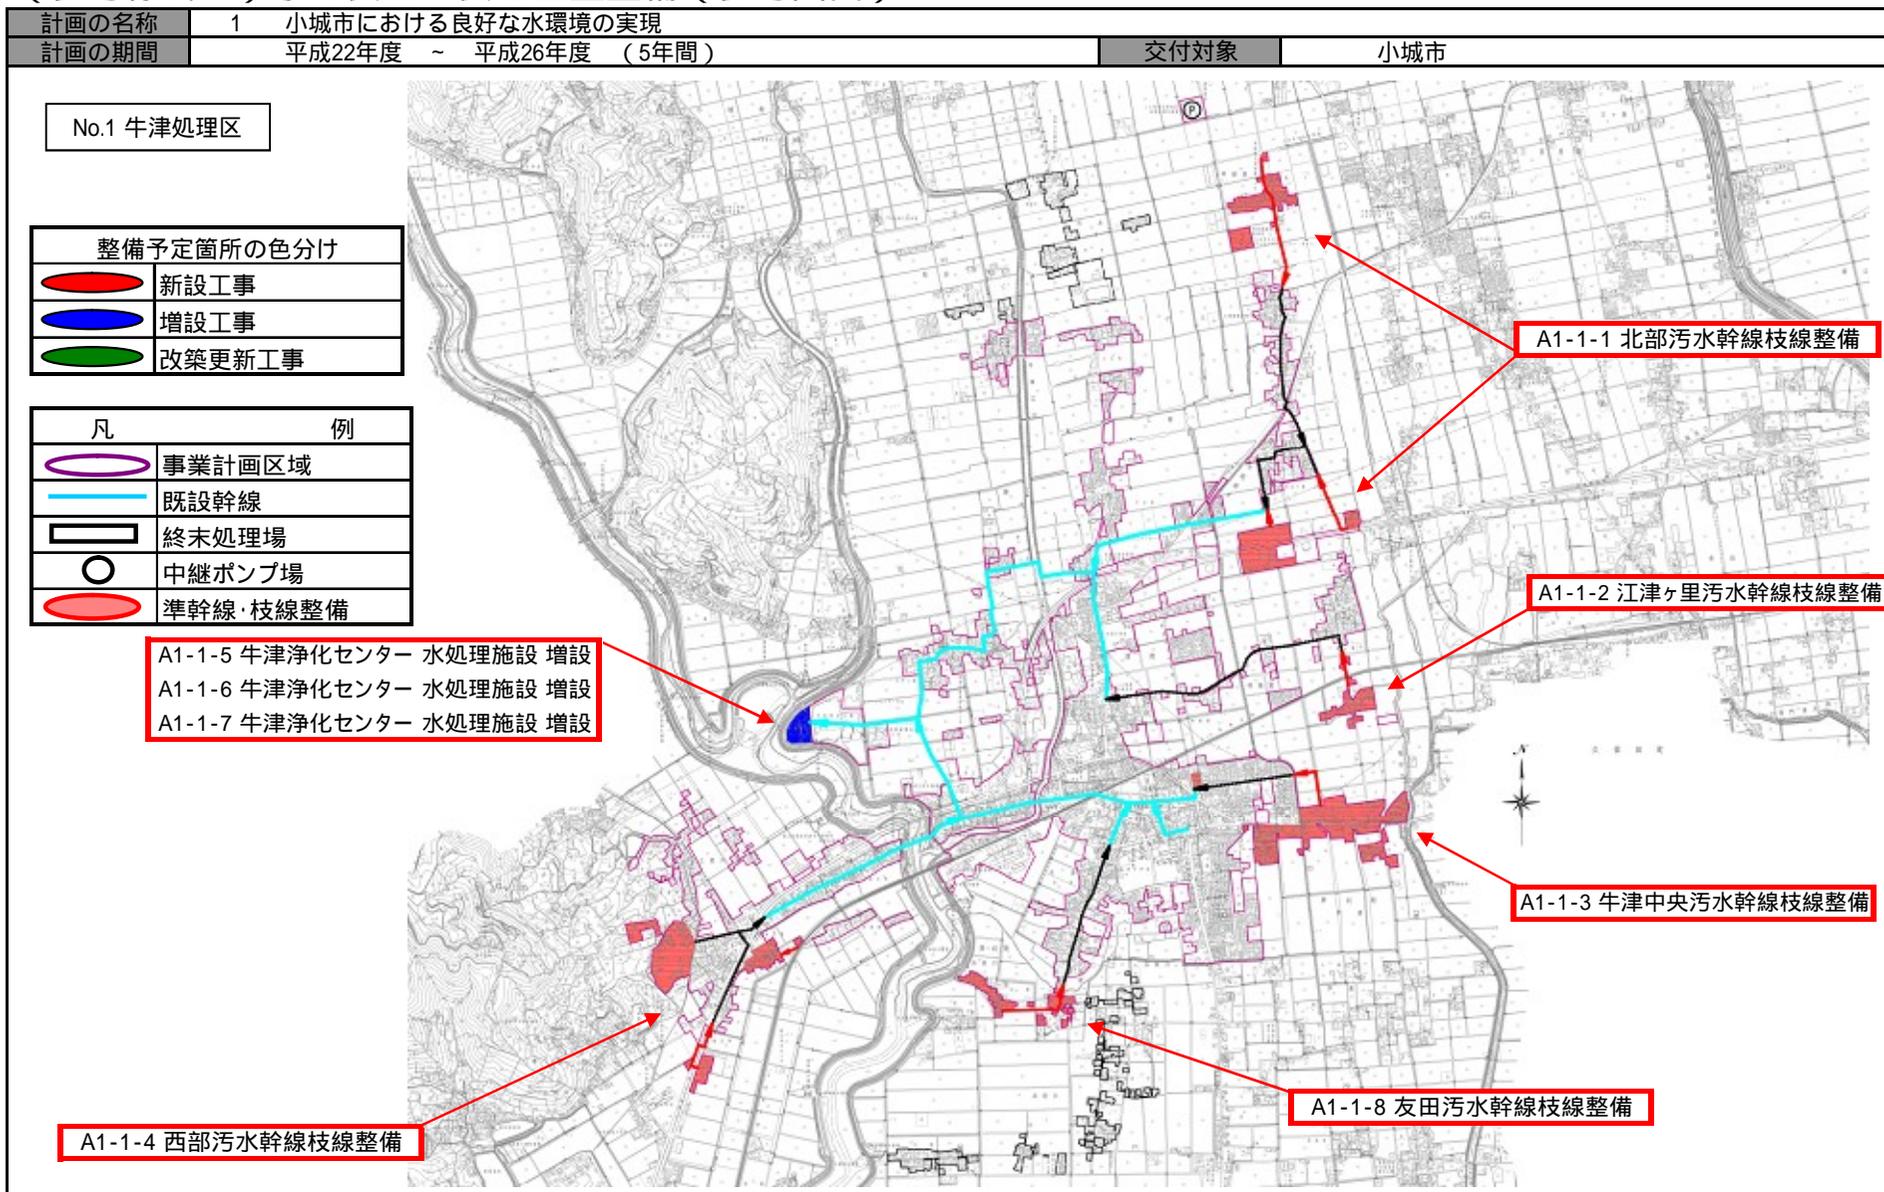


(参考様式3) 水の安全・安心基盤整備 (参考図面)

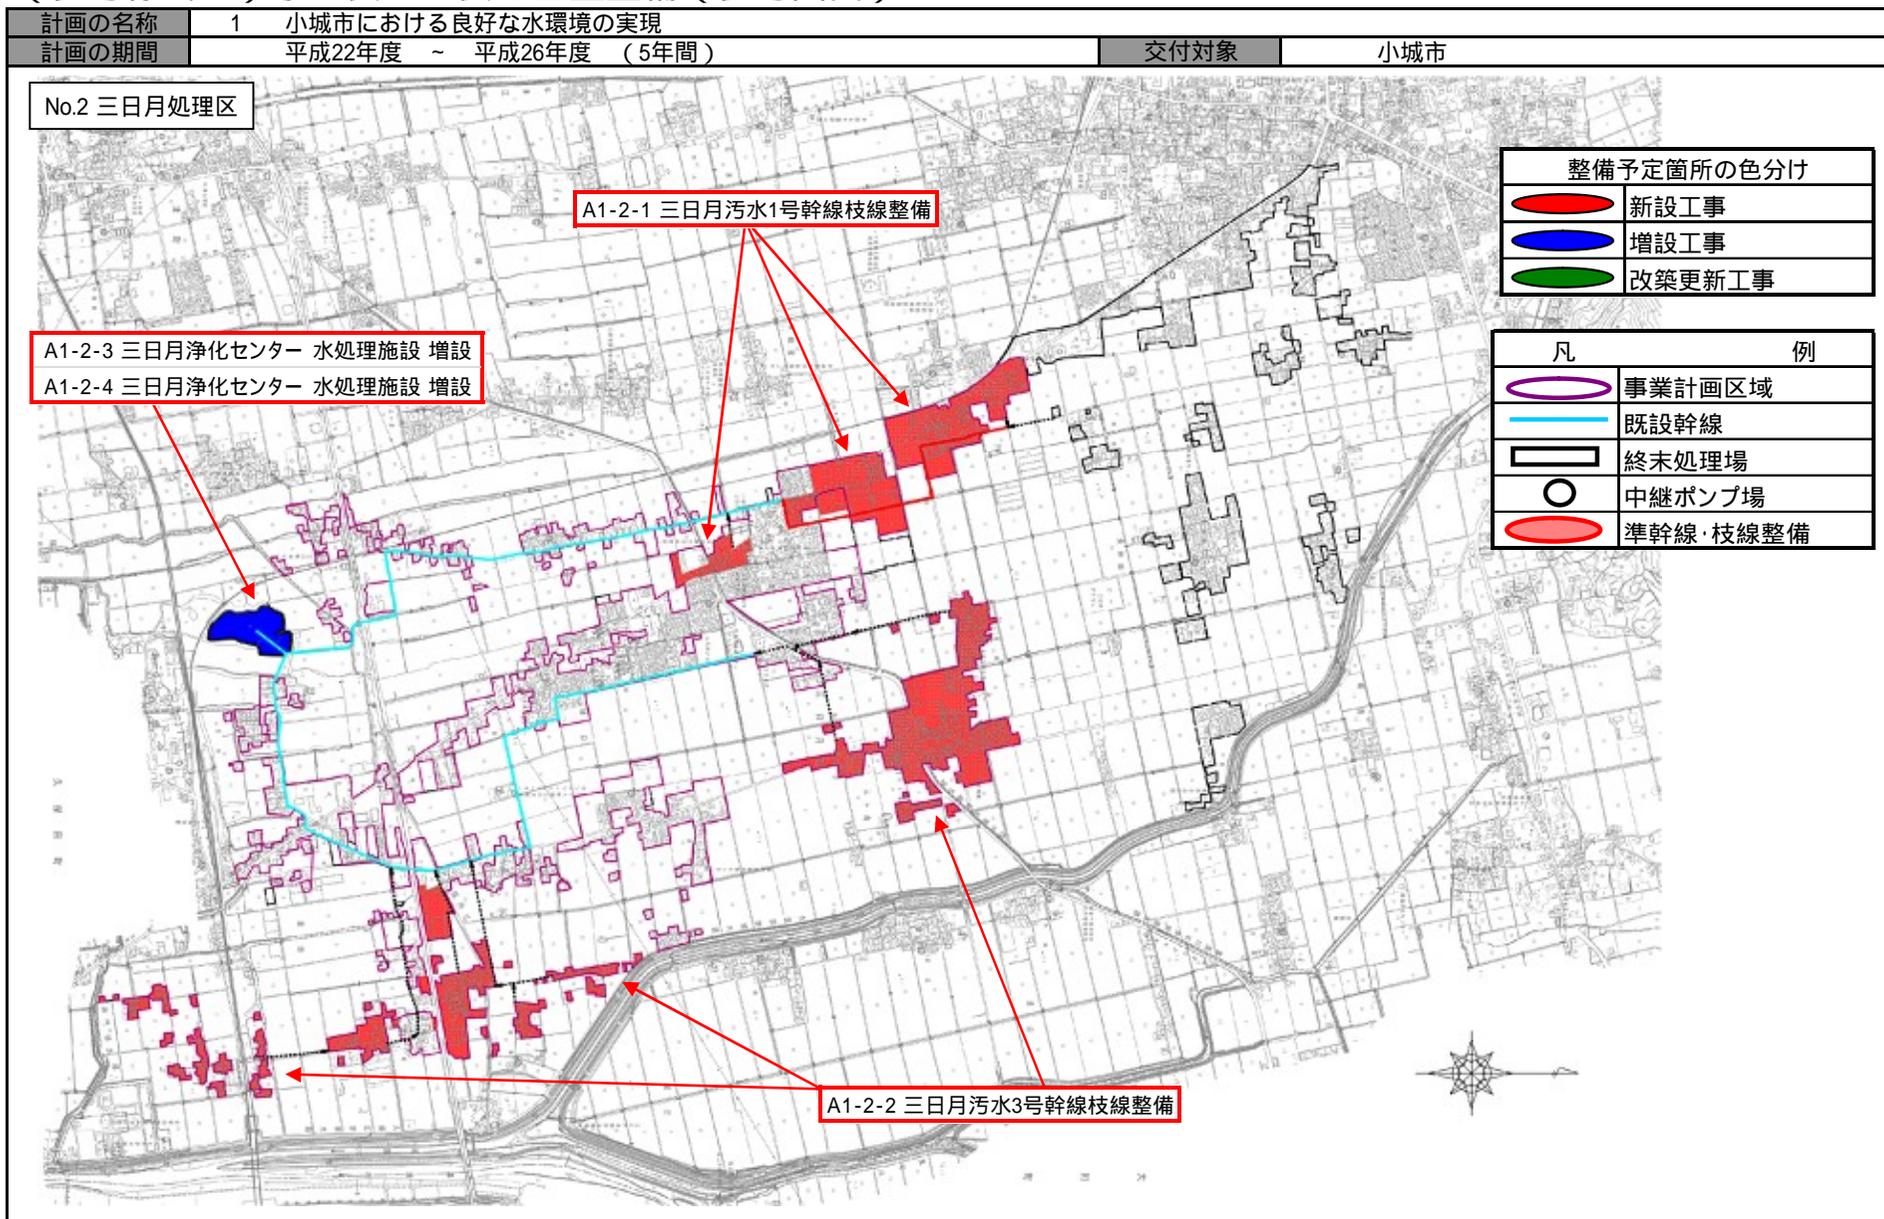

(参考様式3) 水の安全・安心基盤整備(参考図面)

計画の名称	1 小城市における良好な水環境の実現	交付対象	小城市
計画の期間	平成22年度～平成26年度(5年間)		

No3 芦刈処理区

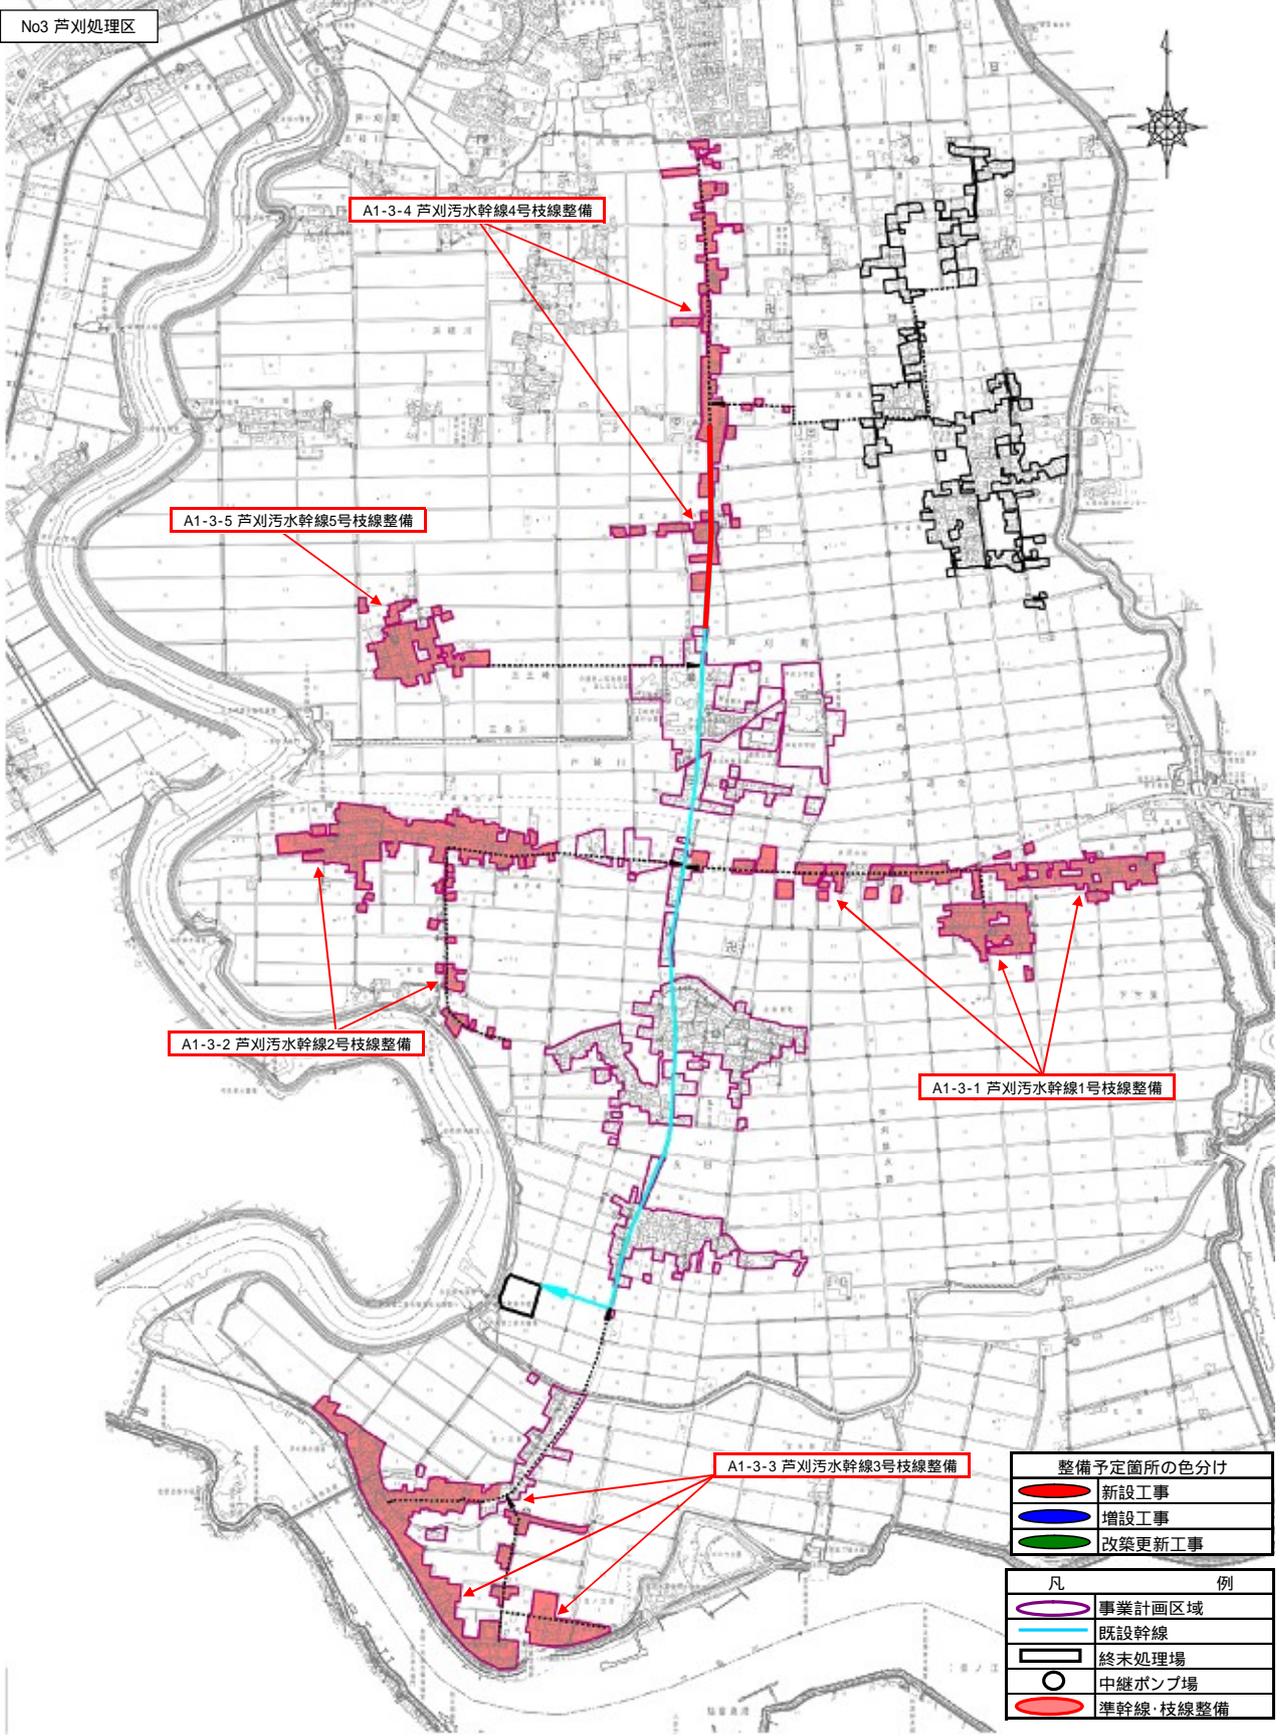

整備予定箇所の色分け	
	新設工事
	増設工事
	改築更新工事
凡 例	
	事業計画区域
	既設幹線
	終末処理場
	中継ポンプ場
	準幹線・枝線整備

(参考様式3) 水の安全・安心基盤整備(参考図面)

計画の名称	1 小城市における良好な水環境の実現	交付対象	小城市
計画の期間	平成22年度 ~ 平成26年度 (5年間)		

