


三 条


三 王 崎



1/2500

特定環境保全公共下水道事業芦刈処理区 供用開始区域  
供用開始日 : 平成30年3月31日

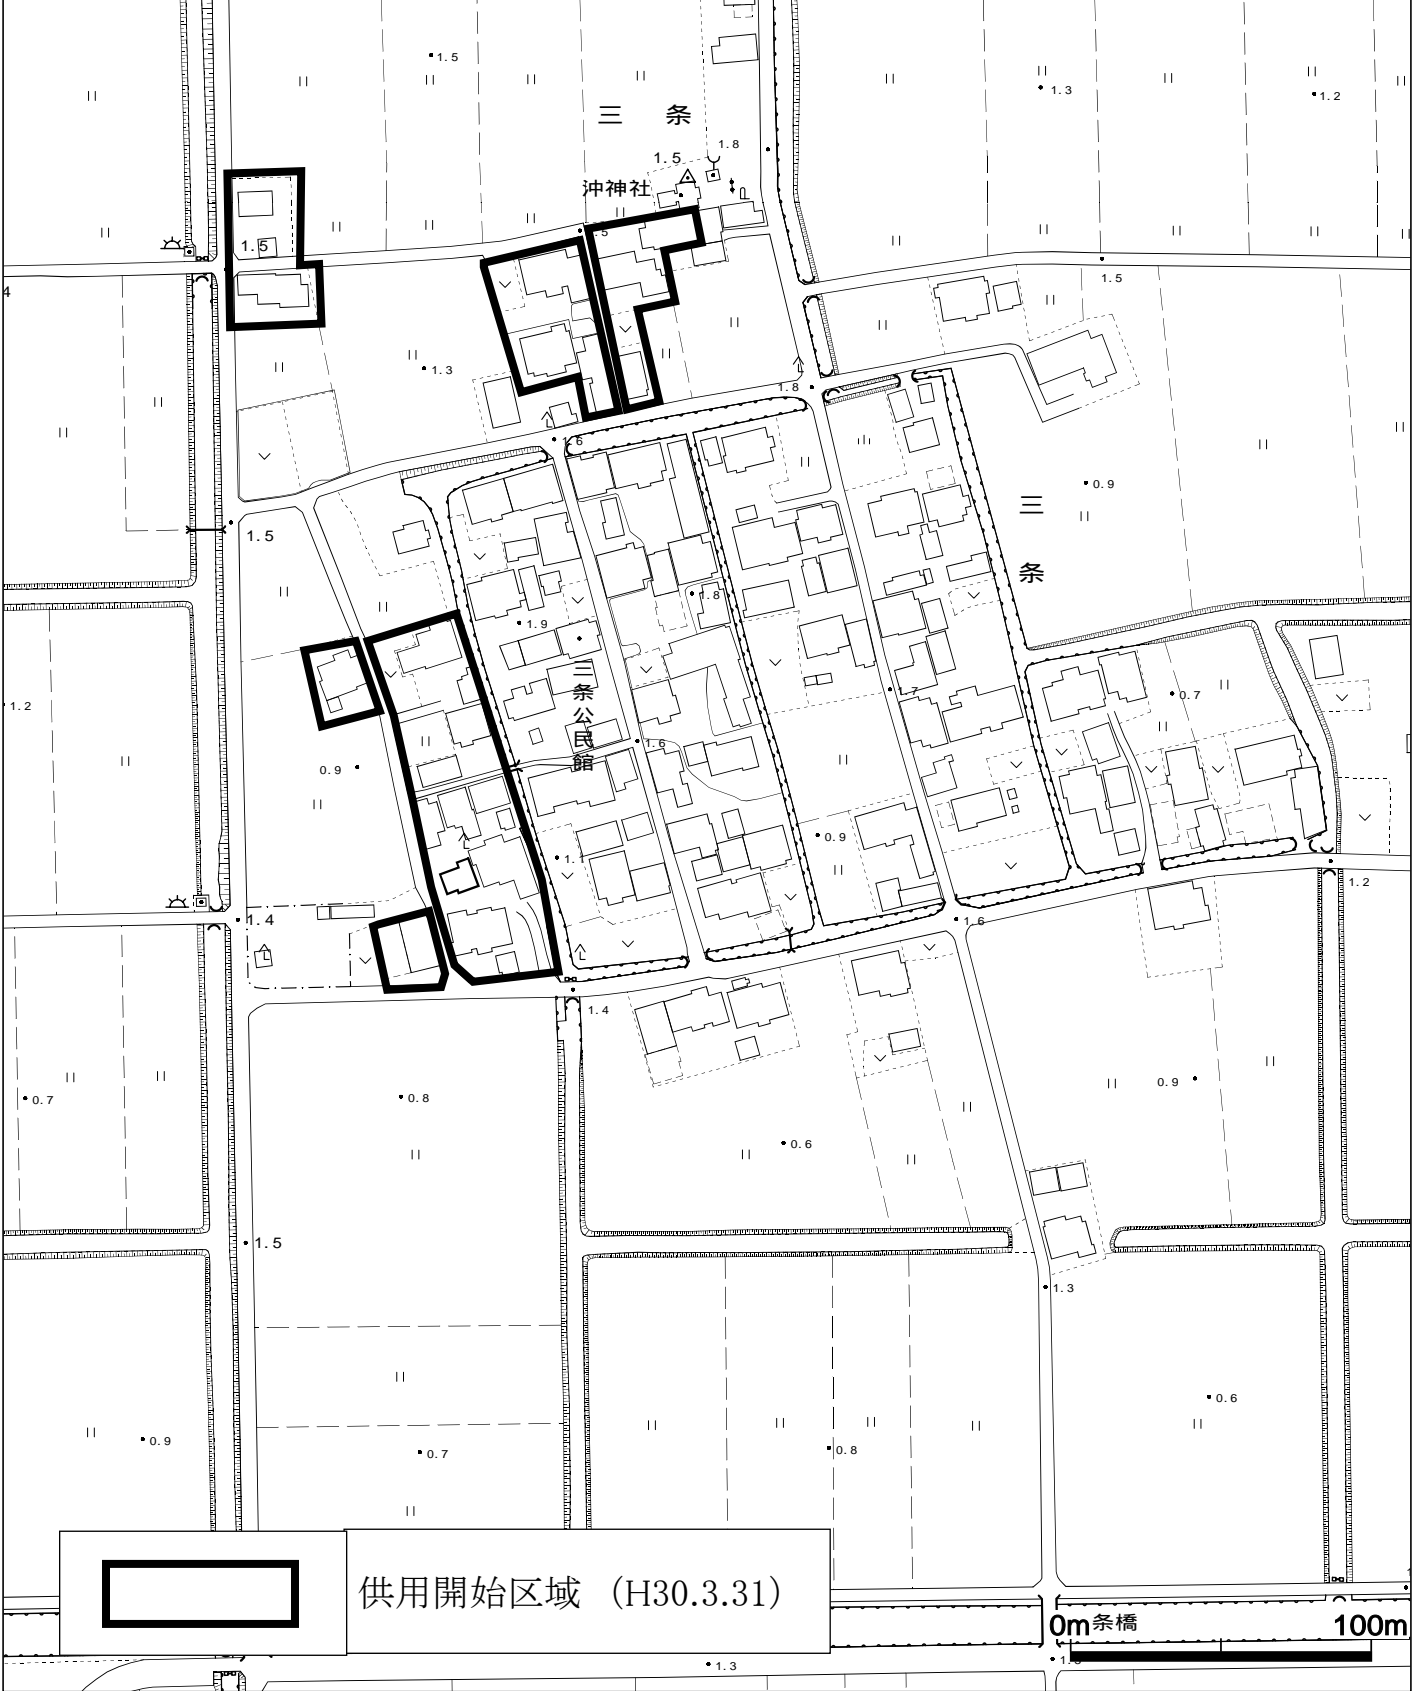

 供用開始区域 (H30.3.31)

0m 条橋 100m