


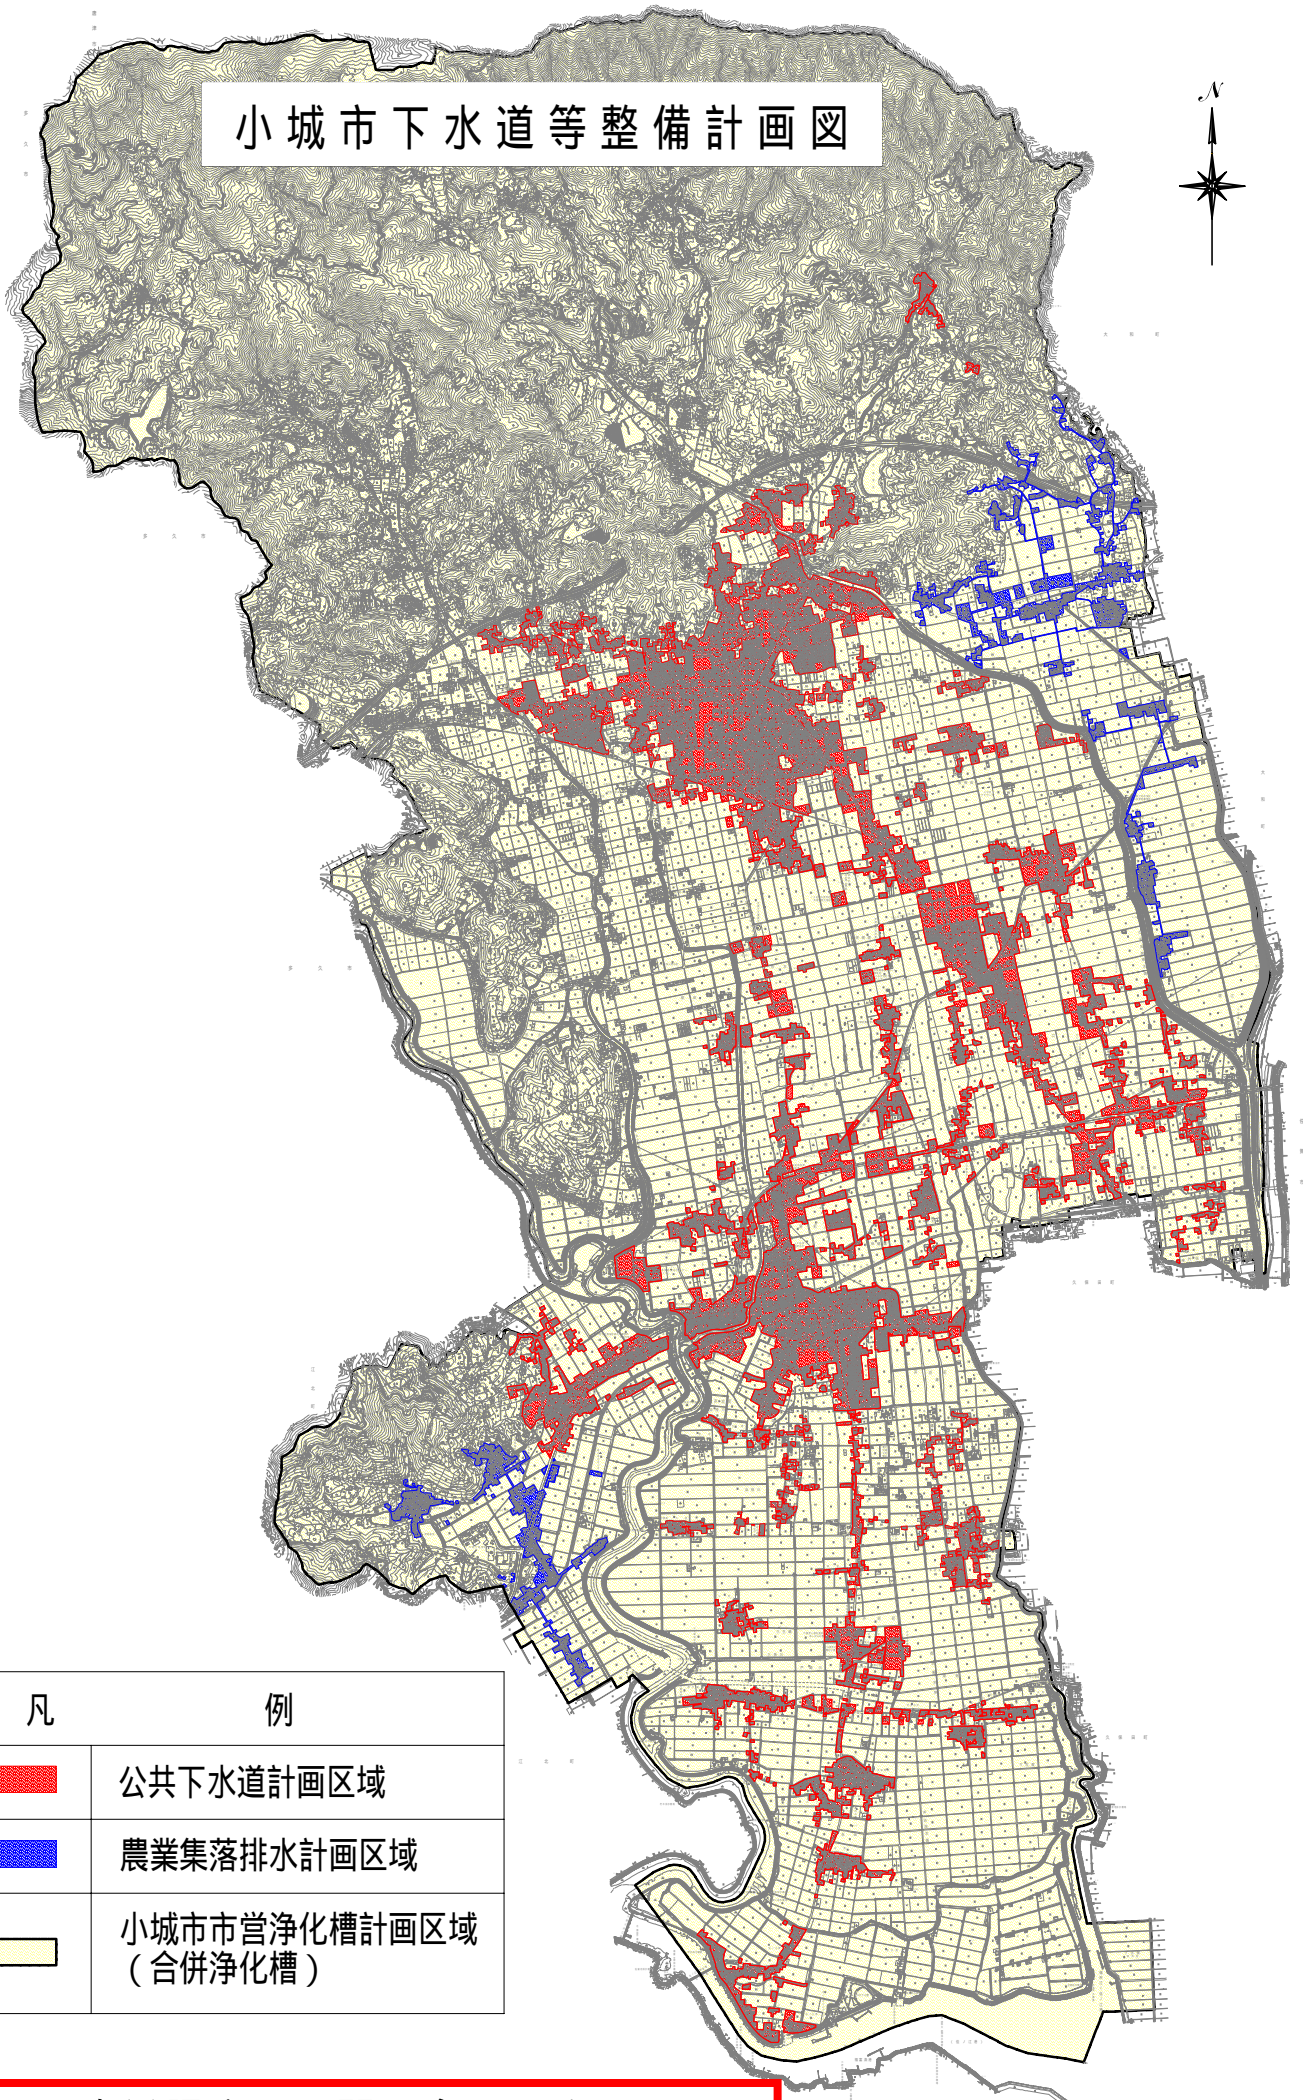


小城市下水道等整備計画図



凡	例
	公共下水道計画区域
	農業集落排水計画区域
	小城市市営浄化槽計画区域 (合併浄化槽)

詳しくは下水道課までお問い合わせください。