

小城都市計画図

S=1:15,000



種別	年月日	備考
小城都市計画区域	S25.9.12 H22.10.1	当初指定 最終指定


道路番号 区分/路線番号	路線名	市員 m	延長 m
3 4 1	小城駅千葉公園線	16	1,780
3 4 2	唐津小城線	16	1,600
3 5 3	本町西小路線	12	1,110
3 5 4	本町久米線	12	700
3 5 5	甘木本告線	12	1,030
3 4 6	畑田中町線	18	1,590
7 6 1	西小路畑田線	8	870
7 6 3	小城公園本告線	8	600

都市下水名	計画決定年月日	延長(m)
中川	S36.9.1	1,540
西小路	S38.11.20	1,380

種別	公園番号	公園名	計画面積(ha)
地区公園	5 4 1	小城公園	8.10

道路番号 区分/路線番号	路線名	市員 m	延長 m
3 2 201	国道34号線	30	5,600
3 4 202	牛津駅前線	16	142
3 4 203	立町西町線	16	470
3 4 204	天満町線	16	850
3 5 205	十町暖江津線	12	2,100
3 5 206	新宿友田線	12	850
3 5 207	小城牛津線	12	1,130
3 5 208	友田天満町線	12	680
3 5 209	牛津駅友田線	14	490
7 7 210	友田線	8.5	210

都市下水名	計画決定年月日	延長(m)
若江	S60.12.12	1,080.0

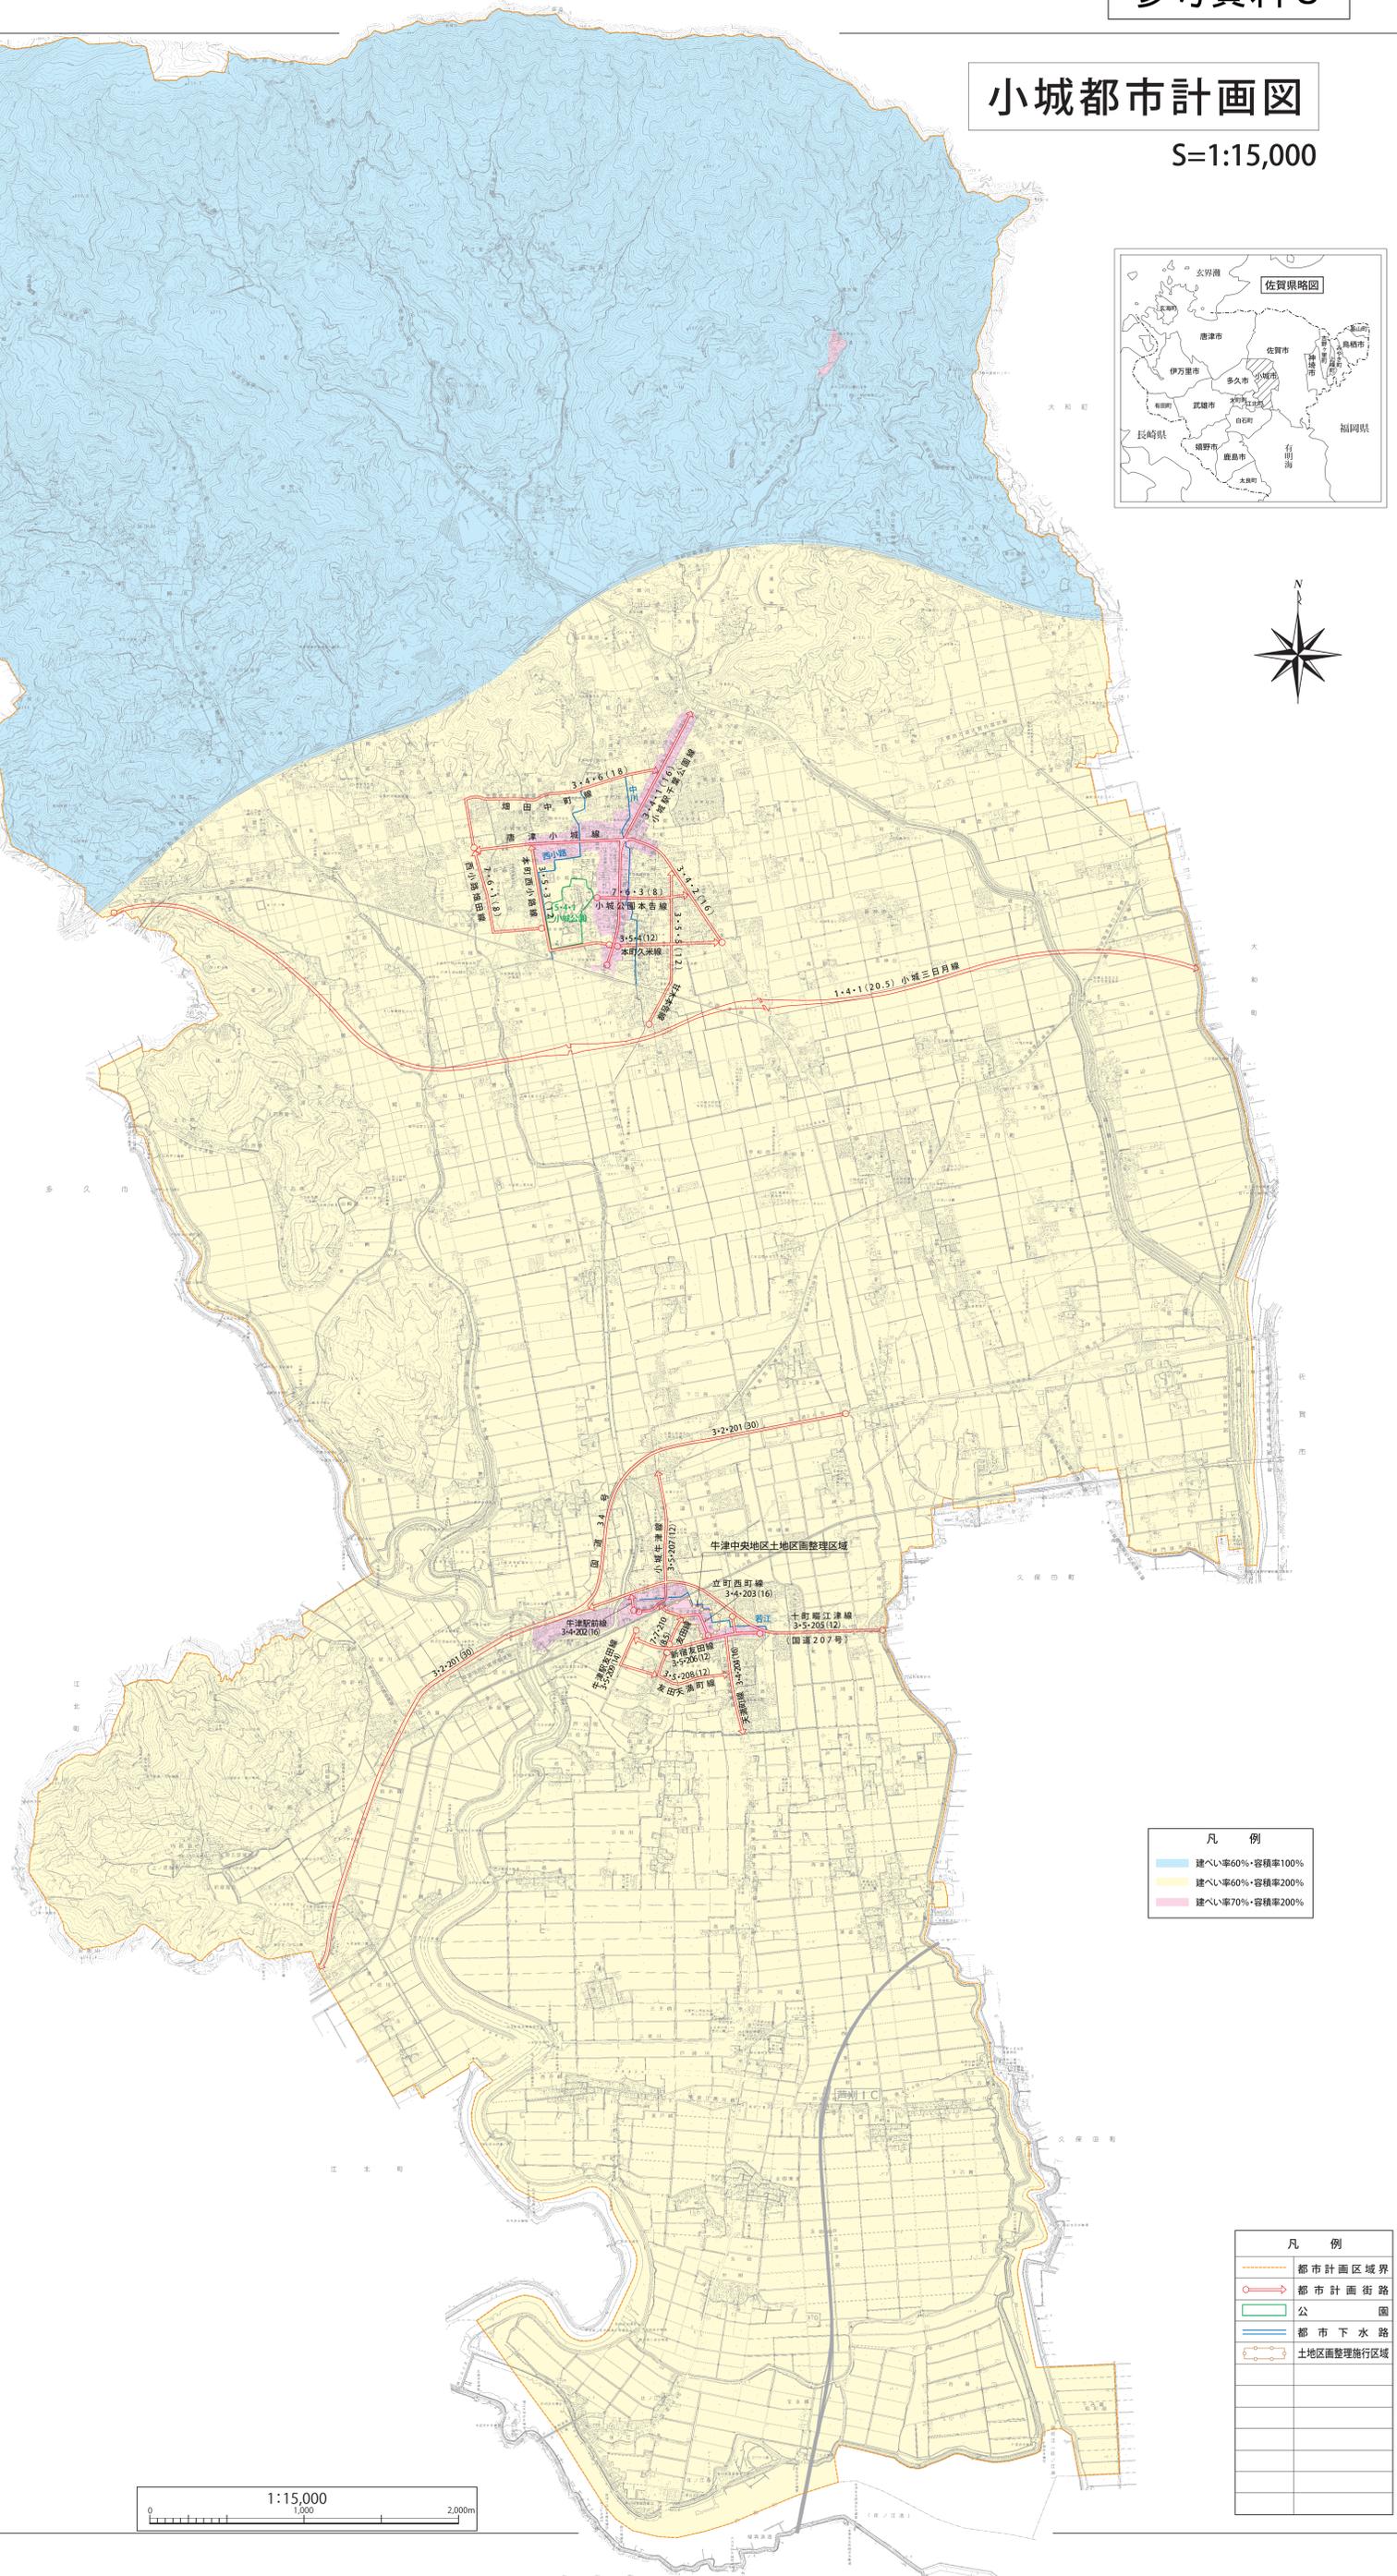

	建ぺい率60%・容積率100%
	建ぺい率60%・容積率200%
	建ぺい率70%・容積率200%

	都市計画区域境界
	都市計画街路
	公園
	都市下水路
	土地区画整理施行区域

