

小城都市計画図

S=1:15,000



種別	年月日	備考
小城都市計画区域	S25.9.12	当初指定
	H22.10.1	最終指定

道路番号 区分/路線番号	路線名	中員 m	延長 m
1 4 1	小城三日月線	20.5	7,510
3 4 1	小城千葉公園線	16	1,780
3 4 2	唐津小城線	16	1,600
3 5 3	本町西小路線	12	910
3 4 6	畑田中町線	18	1,590
7 6 1	西小路畑田線	8	870
7 6 3	小城公園本告線	8	140


都市下水名	計画決定年月日	延長(m)
市川	S36.9.1	1,580
西小路	S38.11.20	1,291

施設名	当初(最終) 決定年月日	面積(ha)	能力(L/日)
天山地区共同浄水処理場	(S22.11.1)	0.7	50

種別	公園番号	公園名	計画面積(ha)
総合公園	5 4 1	小城公園	8.60

道路番号 区分/路線番号	路線名	中員 m	延長 m
3 2 201	国道34号線	30	5,600
3 4 202	牛津駅前線	16	142
3 4 203	立町西町線	16	470
3 4 204	天満町線	16	850
3 5 205	十町堰江津線	12	2,100
3 5 206	新宿友田線	12	850
3 5 207	小城牛津線	12	1,130
3 5 208	友田天満町線	12	680
3 5 209	牛津駅友田線	14	490
7 7 210	友田線	8.5	210

都市下水名	計画決定年月日	延長(m)
若江	S60.12.12	1,080m

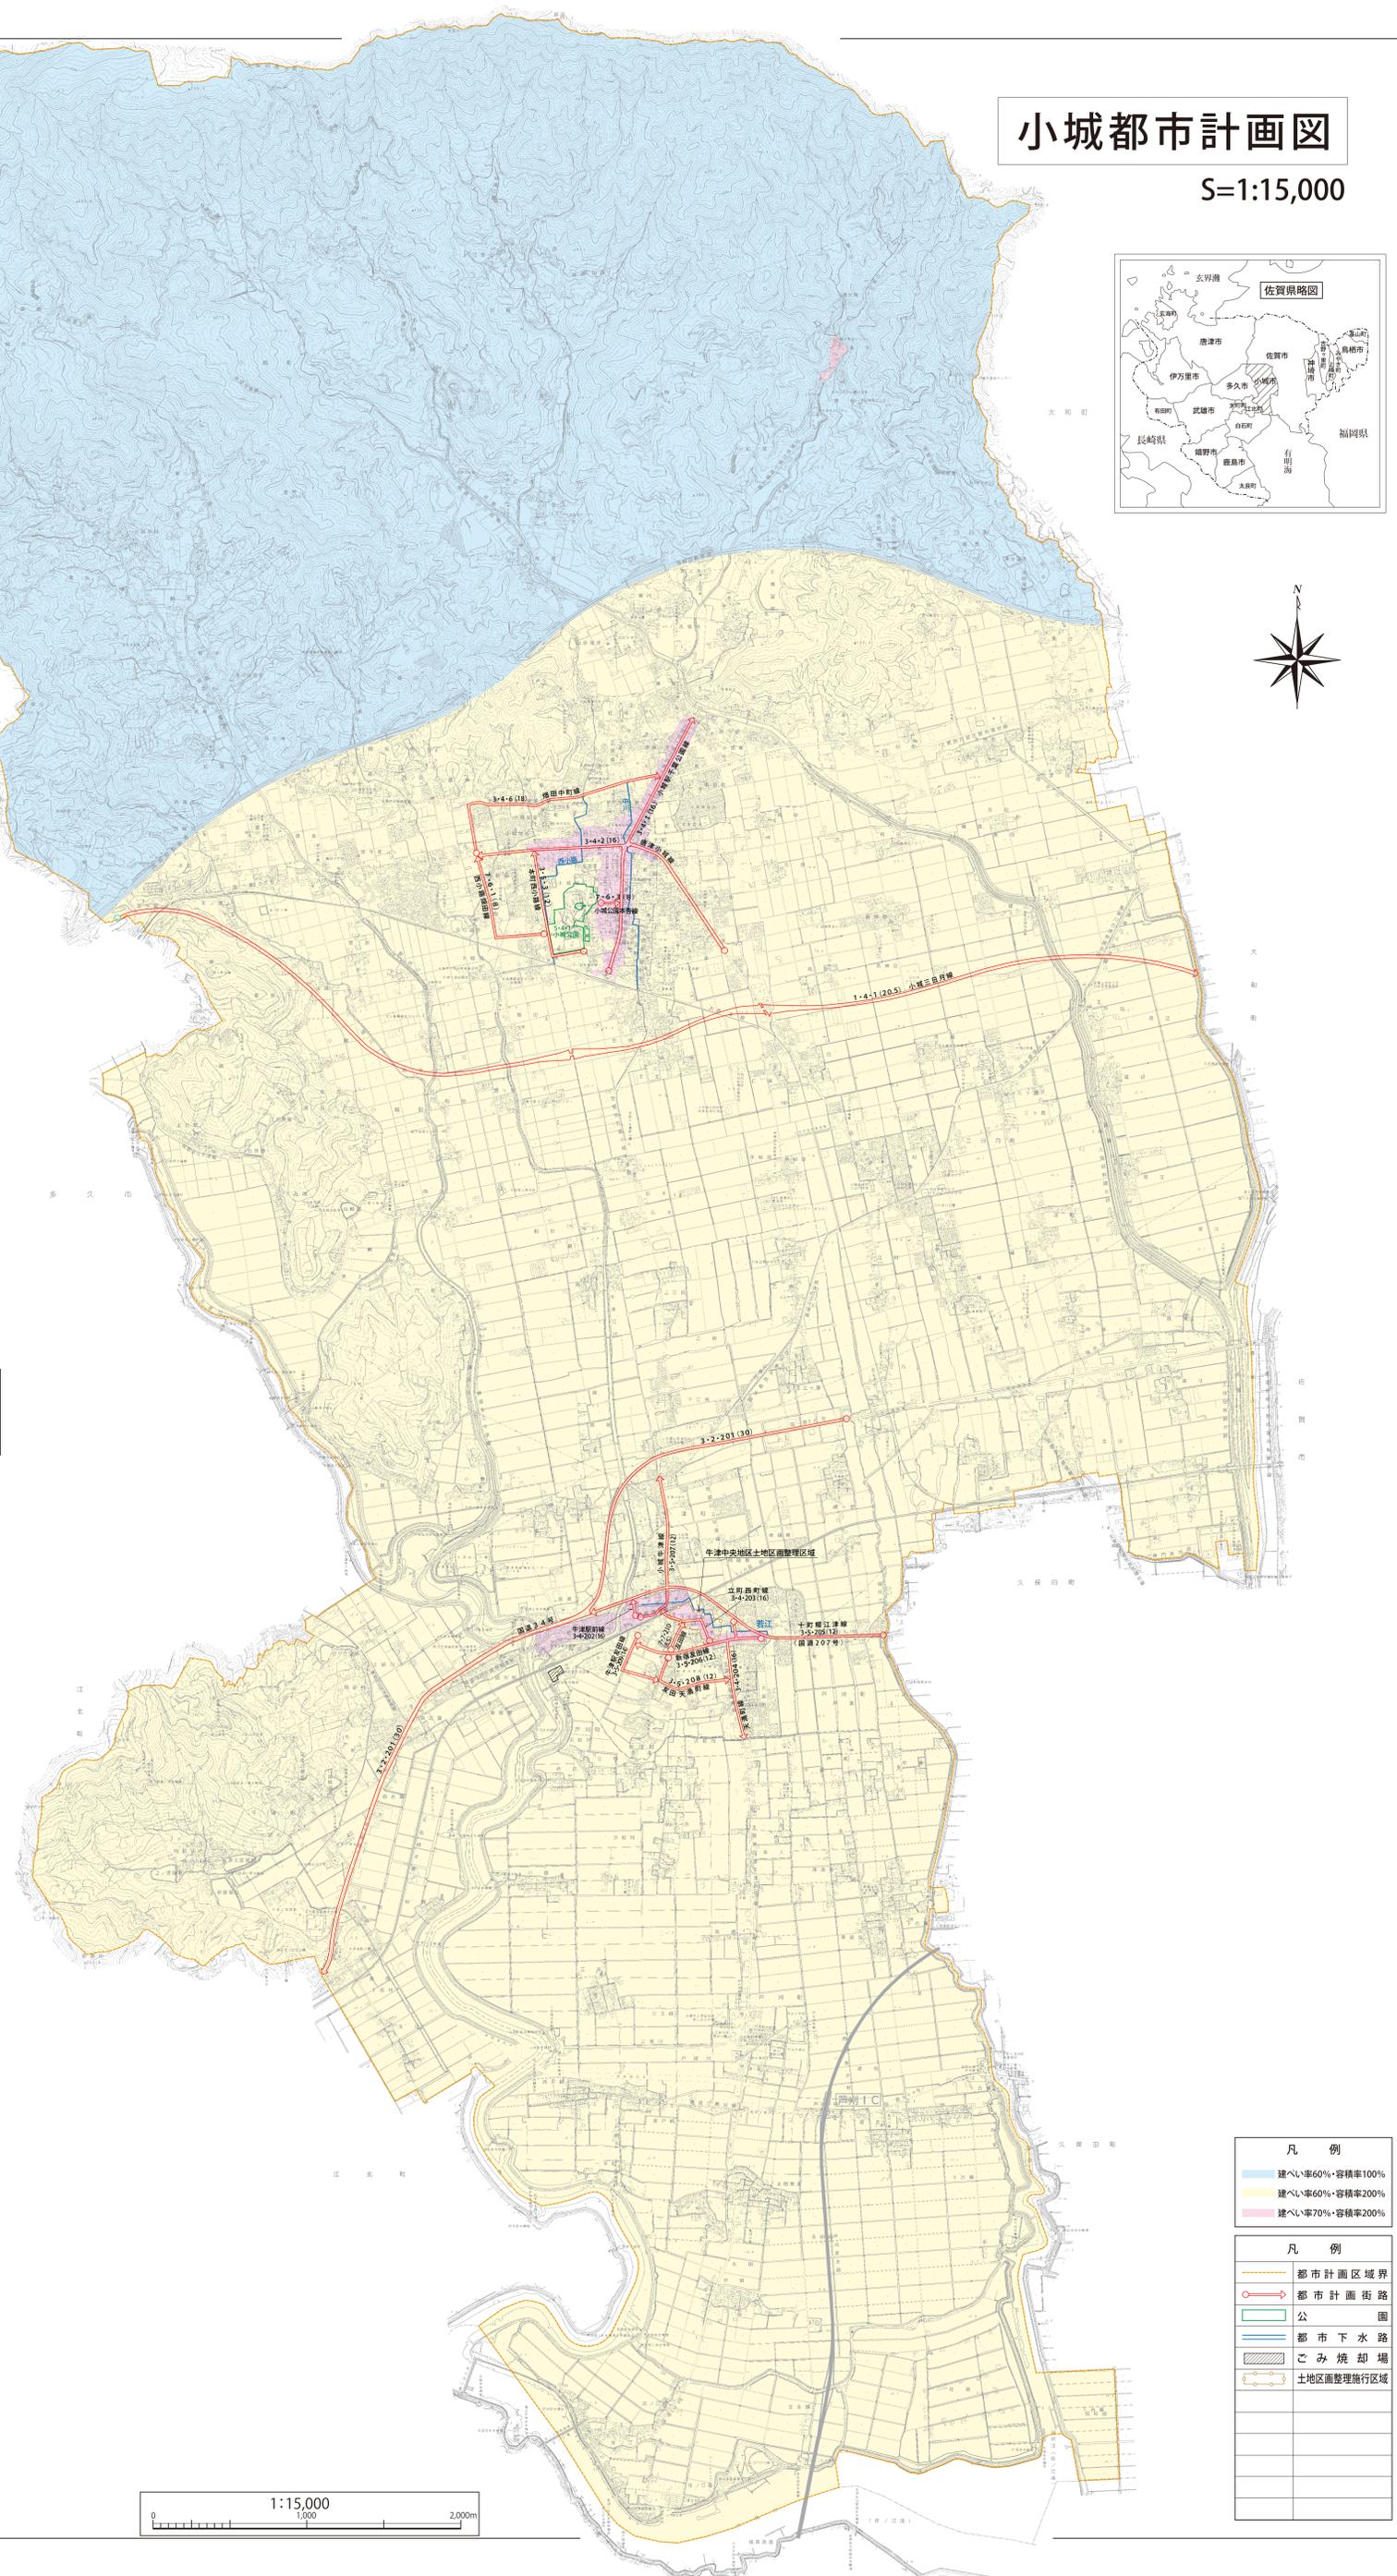

	建ぺい率60%・容積率100%
	建ぺい率60%・容積率200%
	建ぺい率70%・容積率200%

	都市計画区域境界
	都市計画道路
	公園
	都市下水路
	ごみ焼却場
	土地区画整理施行区域

