


小城都市計画下水道の変更（小城市決定） 総括図 S=20,000

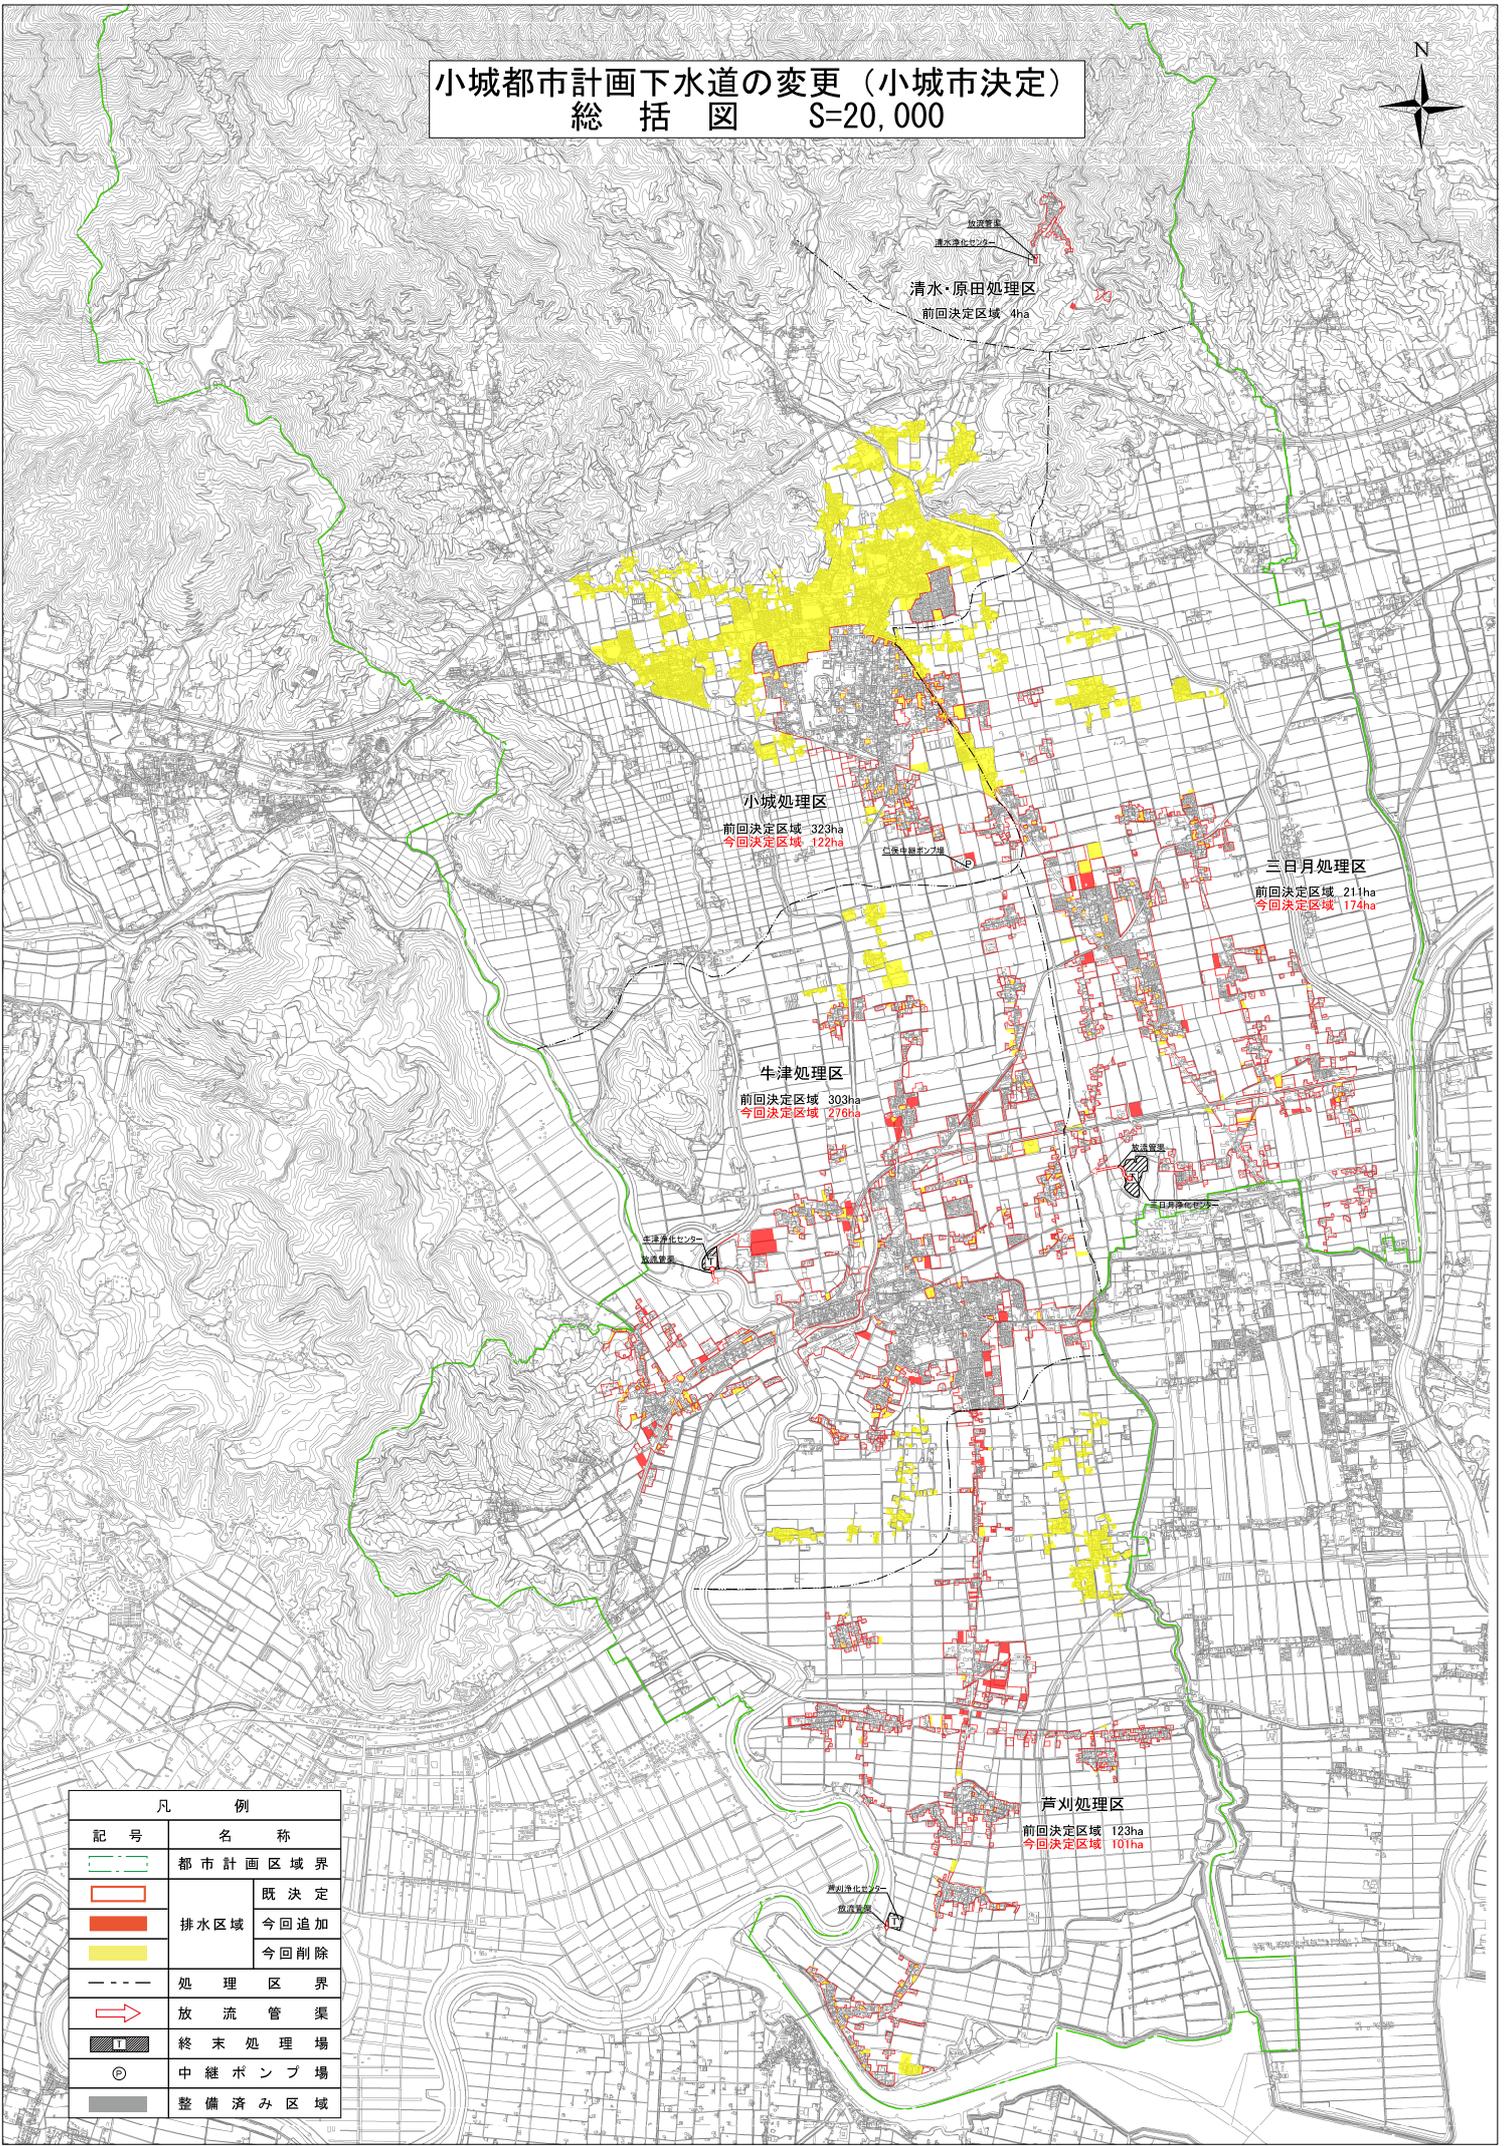

凡 例		
記号	名称	
	都市計画区域界	
	排水区域	
		既決定
		今回追加 今回削除
	処理区界	
	放流管渠	
	終末処理場	
	中継ポンプ場	
	整備済み区域	