


(参考図面) 社会資本総合整備計画

計画の名称	小城市における下水道普及の推進 (重点計画)	交付対象	小城市
計画の期間	令和2年度 ~ 令和6年度 (5年間)		

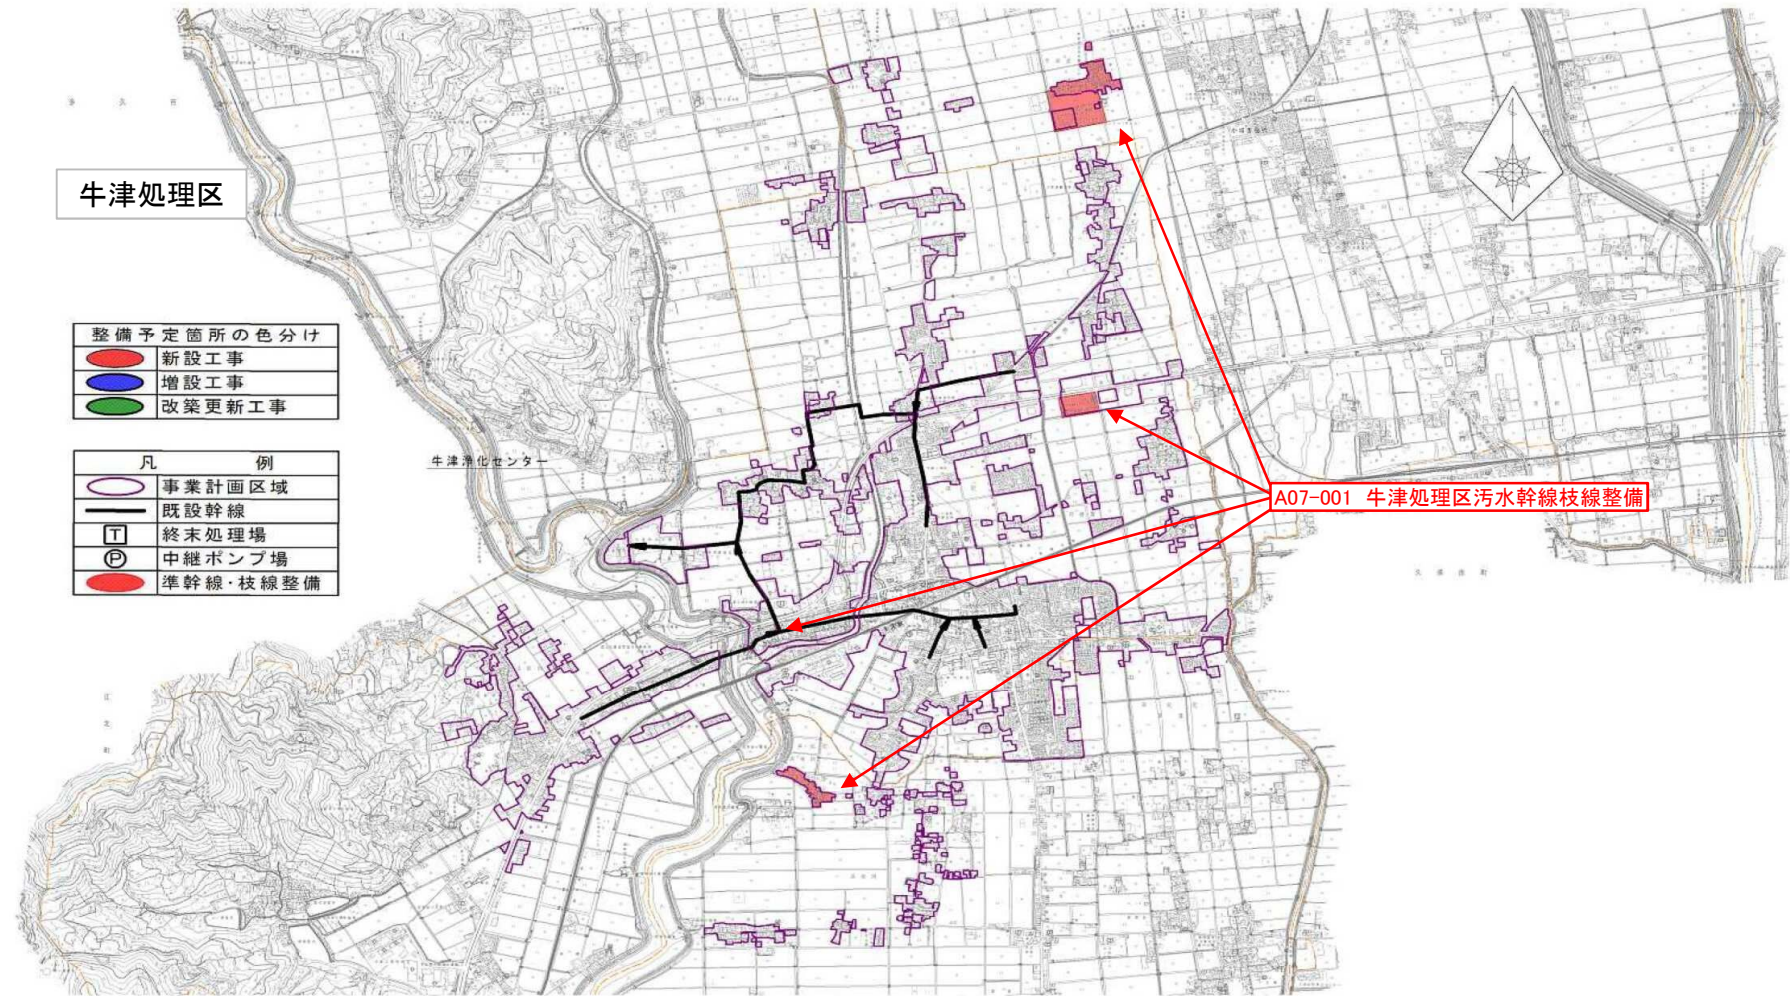


牛津処理区

整備予定箇所の色分け	
●	新設工事
●	増設工事
●	改築更新工事

凡例	
 	事業計画区域
 	既設幹線
T	終末処理場
P	中継ポンプ場
 	準幹線・枝線整備


A07-001 牛津処理区污水幹線枝線整備

(参考図面) 社会資本総合整備計画

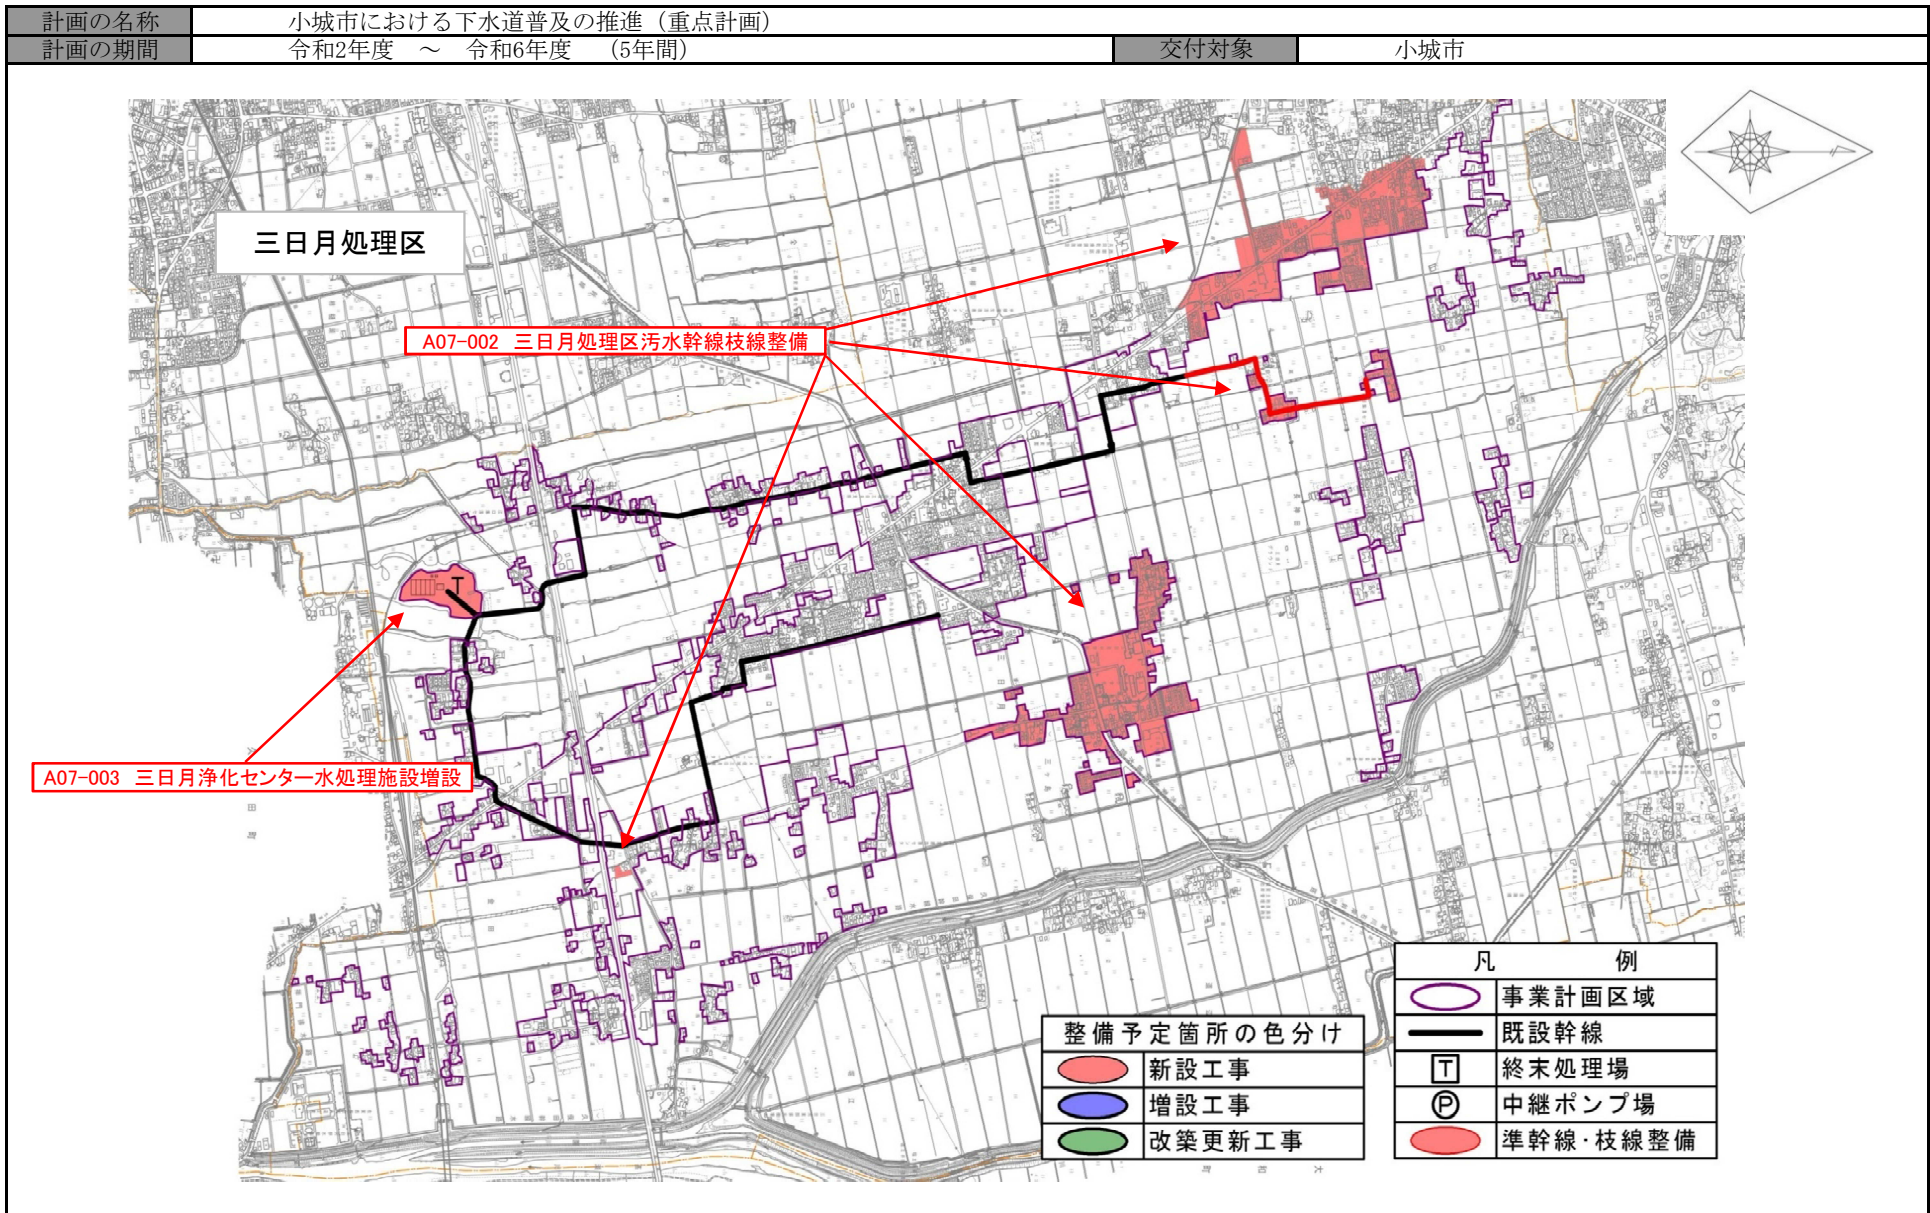

(参考図面) 社会資本総合整備計画

計画の名称	小城市における下水道普及の推進 (重点計画)	交付対象	小城市
計画の期間	令和2年度 ~ 令和6年度 (5年間)		

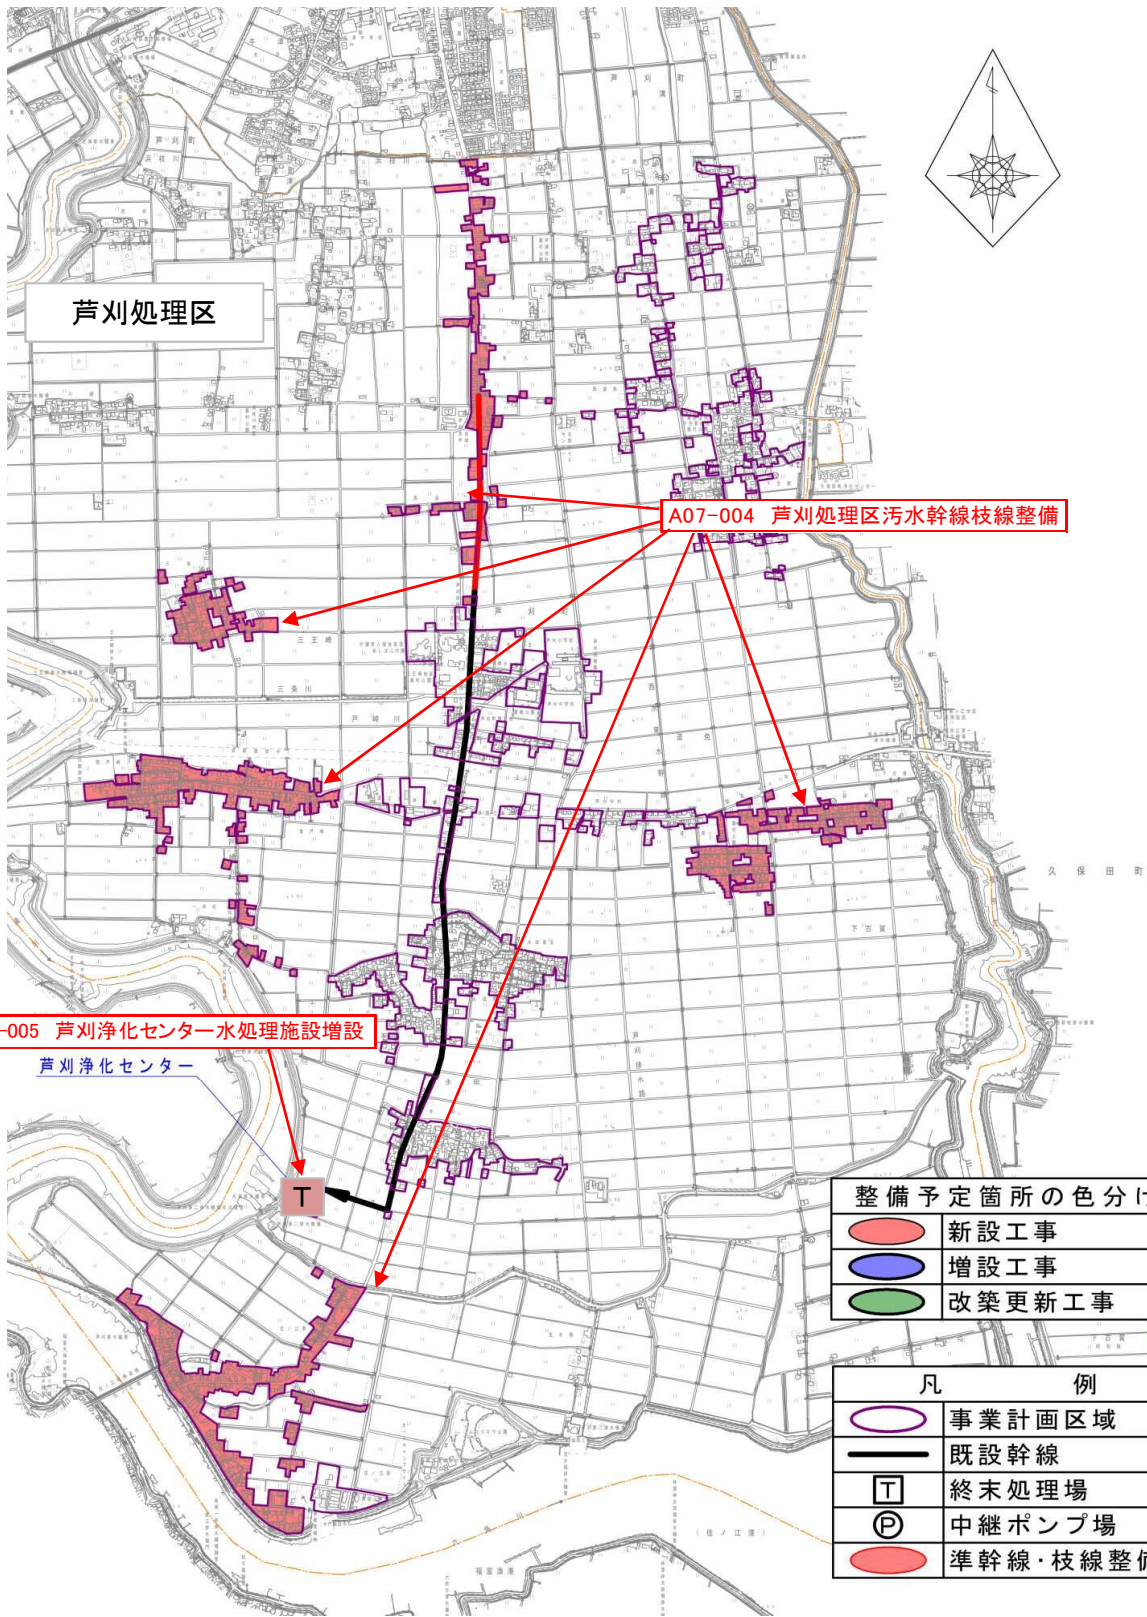

(参考図面) 社会資本総合整備計画

