



位置図

S=1:5000

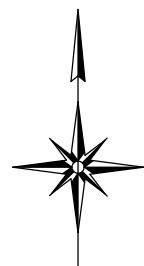

東新町調査設計業務委託 位置図

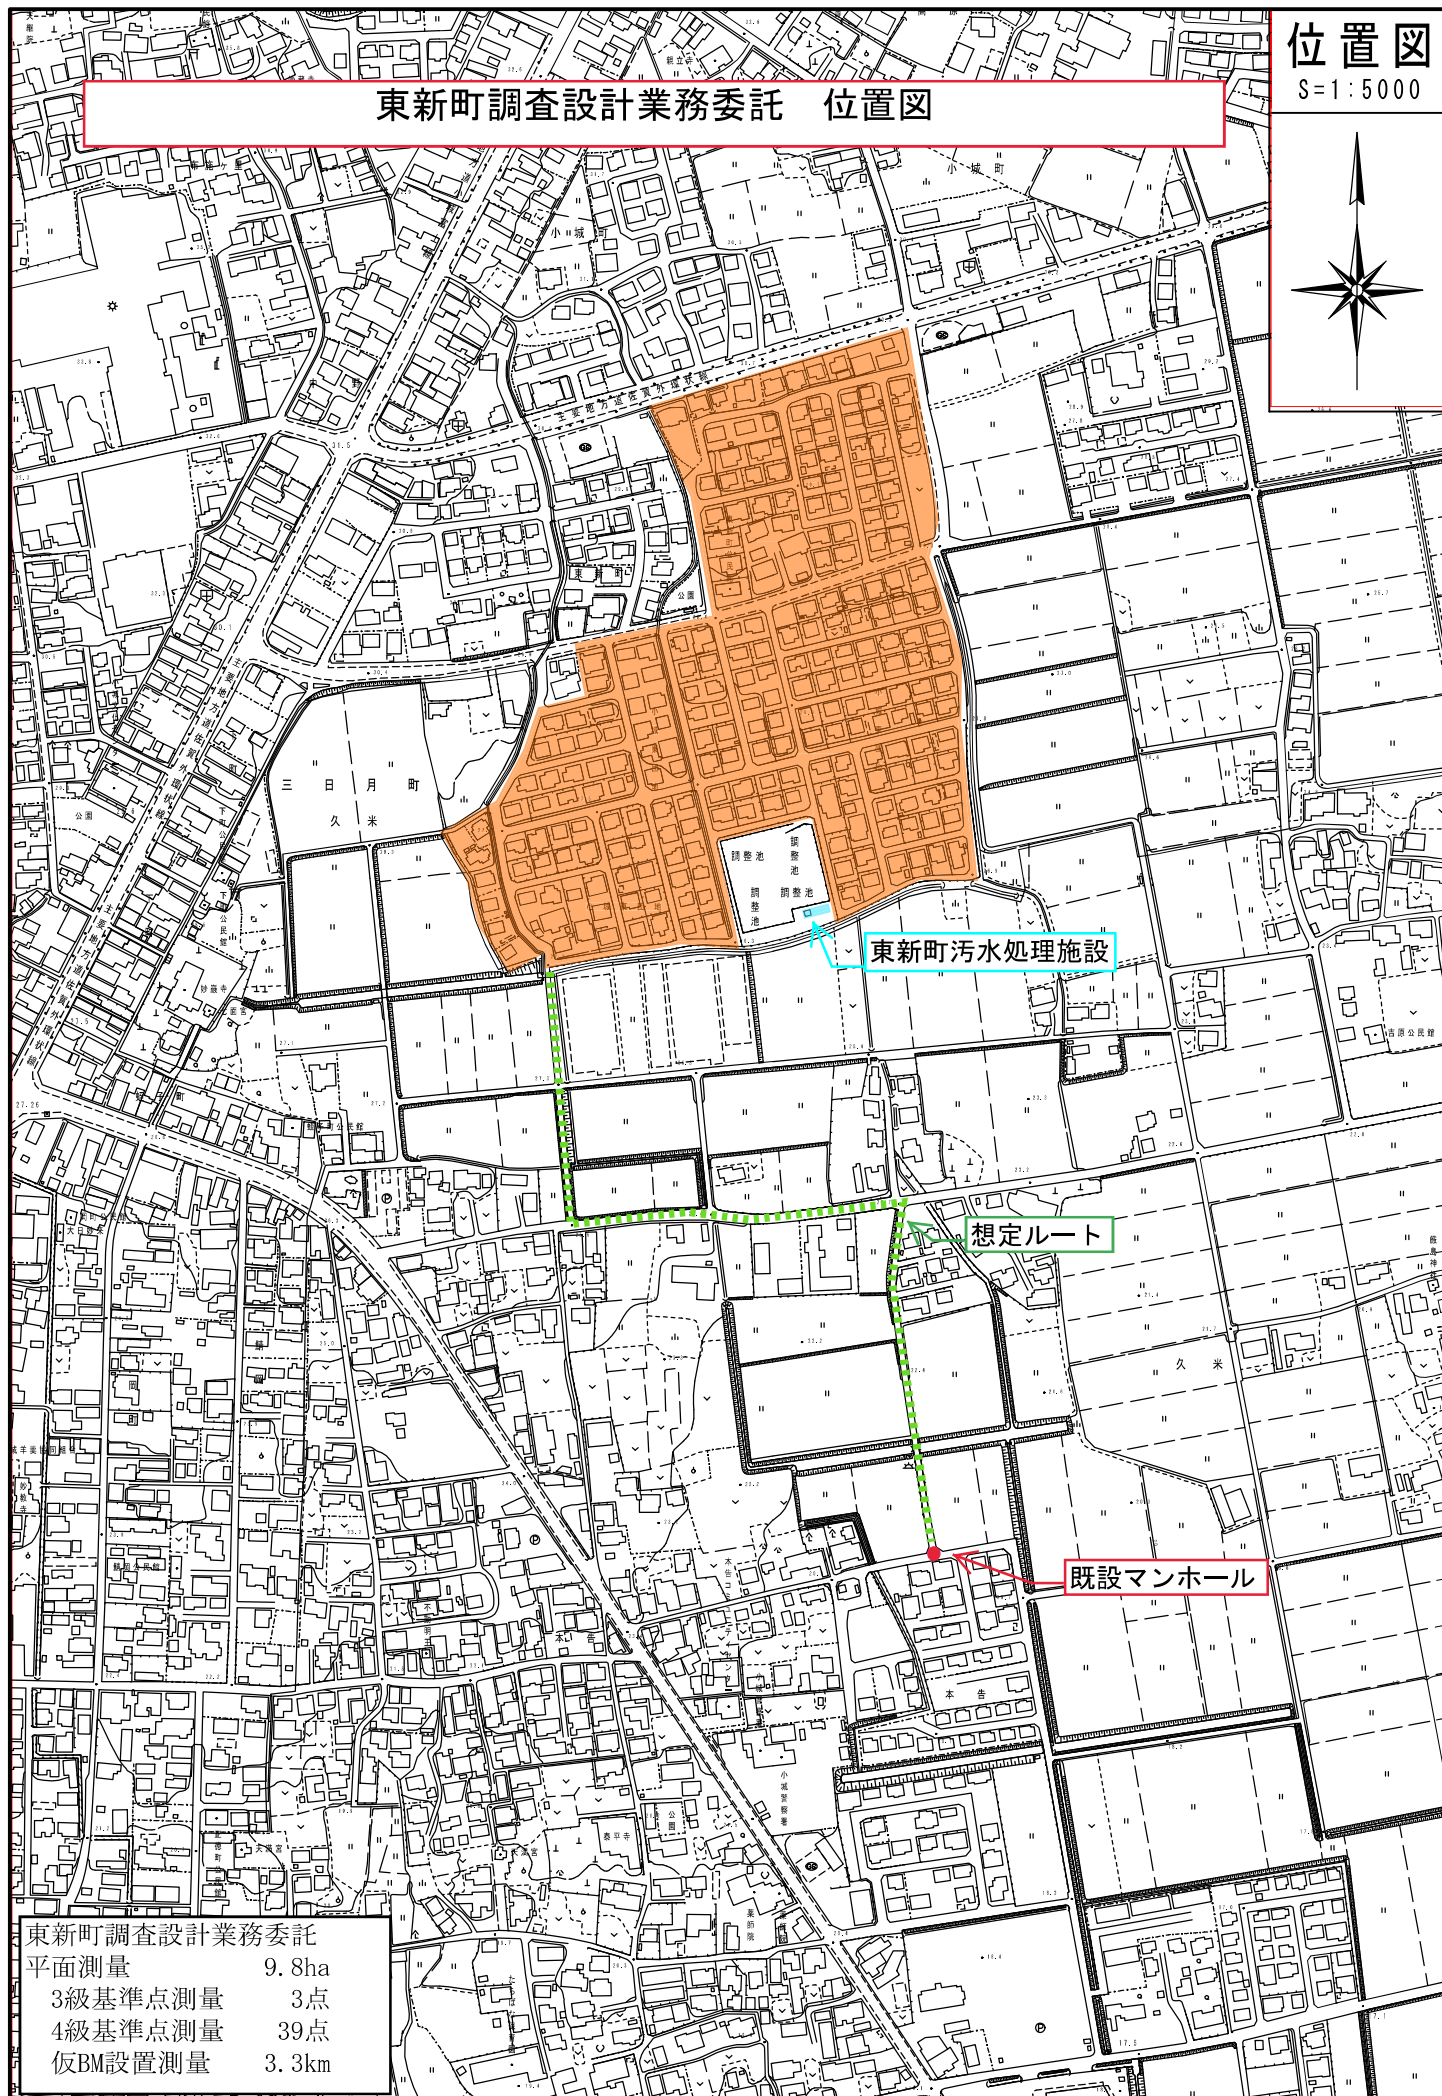

東新町調査設計業務委託
平面測量 9.8ha
3級基準点測量 3点
4級基準点測量 39点
仮BM設置測量 3.3km

東新町地区污水配管図



開かない!

- ・マンホール 84基
- ・路線延長 2,692m
- ・宅内マス 240箇所

凡 例	
○	マンホール(1号組立)
—○—	污水管(塩ビ管φ150)
—●—	污水管(塩ビ管φ200以上)
—	宅内取付管(塩ビ管φ100)