


		1	
2	3		
4	5	6	
	7	8	
9	10	11	
12	13	14	
	15	16	
	17		


芦刈処理区

凡 例	
記号	名 称
	都市計画区域境界
	排水区域 既 決 定 今 回 追 加
	今 回 削 除
	放 流 管 渠 既 決 定 今 回 追 加
	処 理 場 既 決 定 今 回 追 加
	中継ポンプ場 今 回 追 加

施設名	平成23年度小城市公共下水道効率的な事業実施に係る計画策定業務委託		
図面名称	計 画 図	縮尺	1/2,500
検収年月	平成 23年 月	図面種別コード	-
設計管理	日本下水道事業団	業務委託番号	-
受託業者	日本上下水道設計株式会社	図 面 番 号	14 / 17

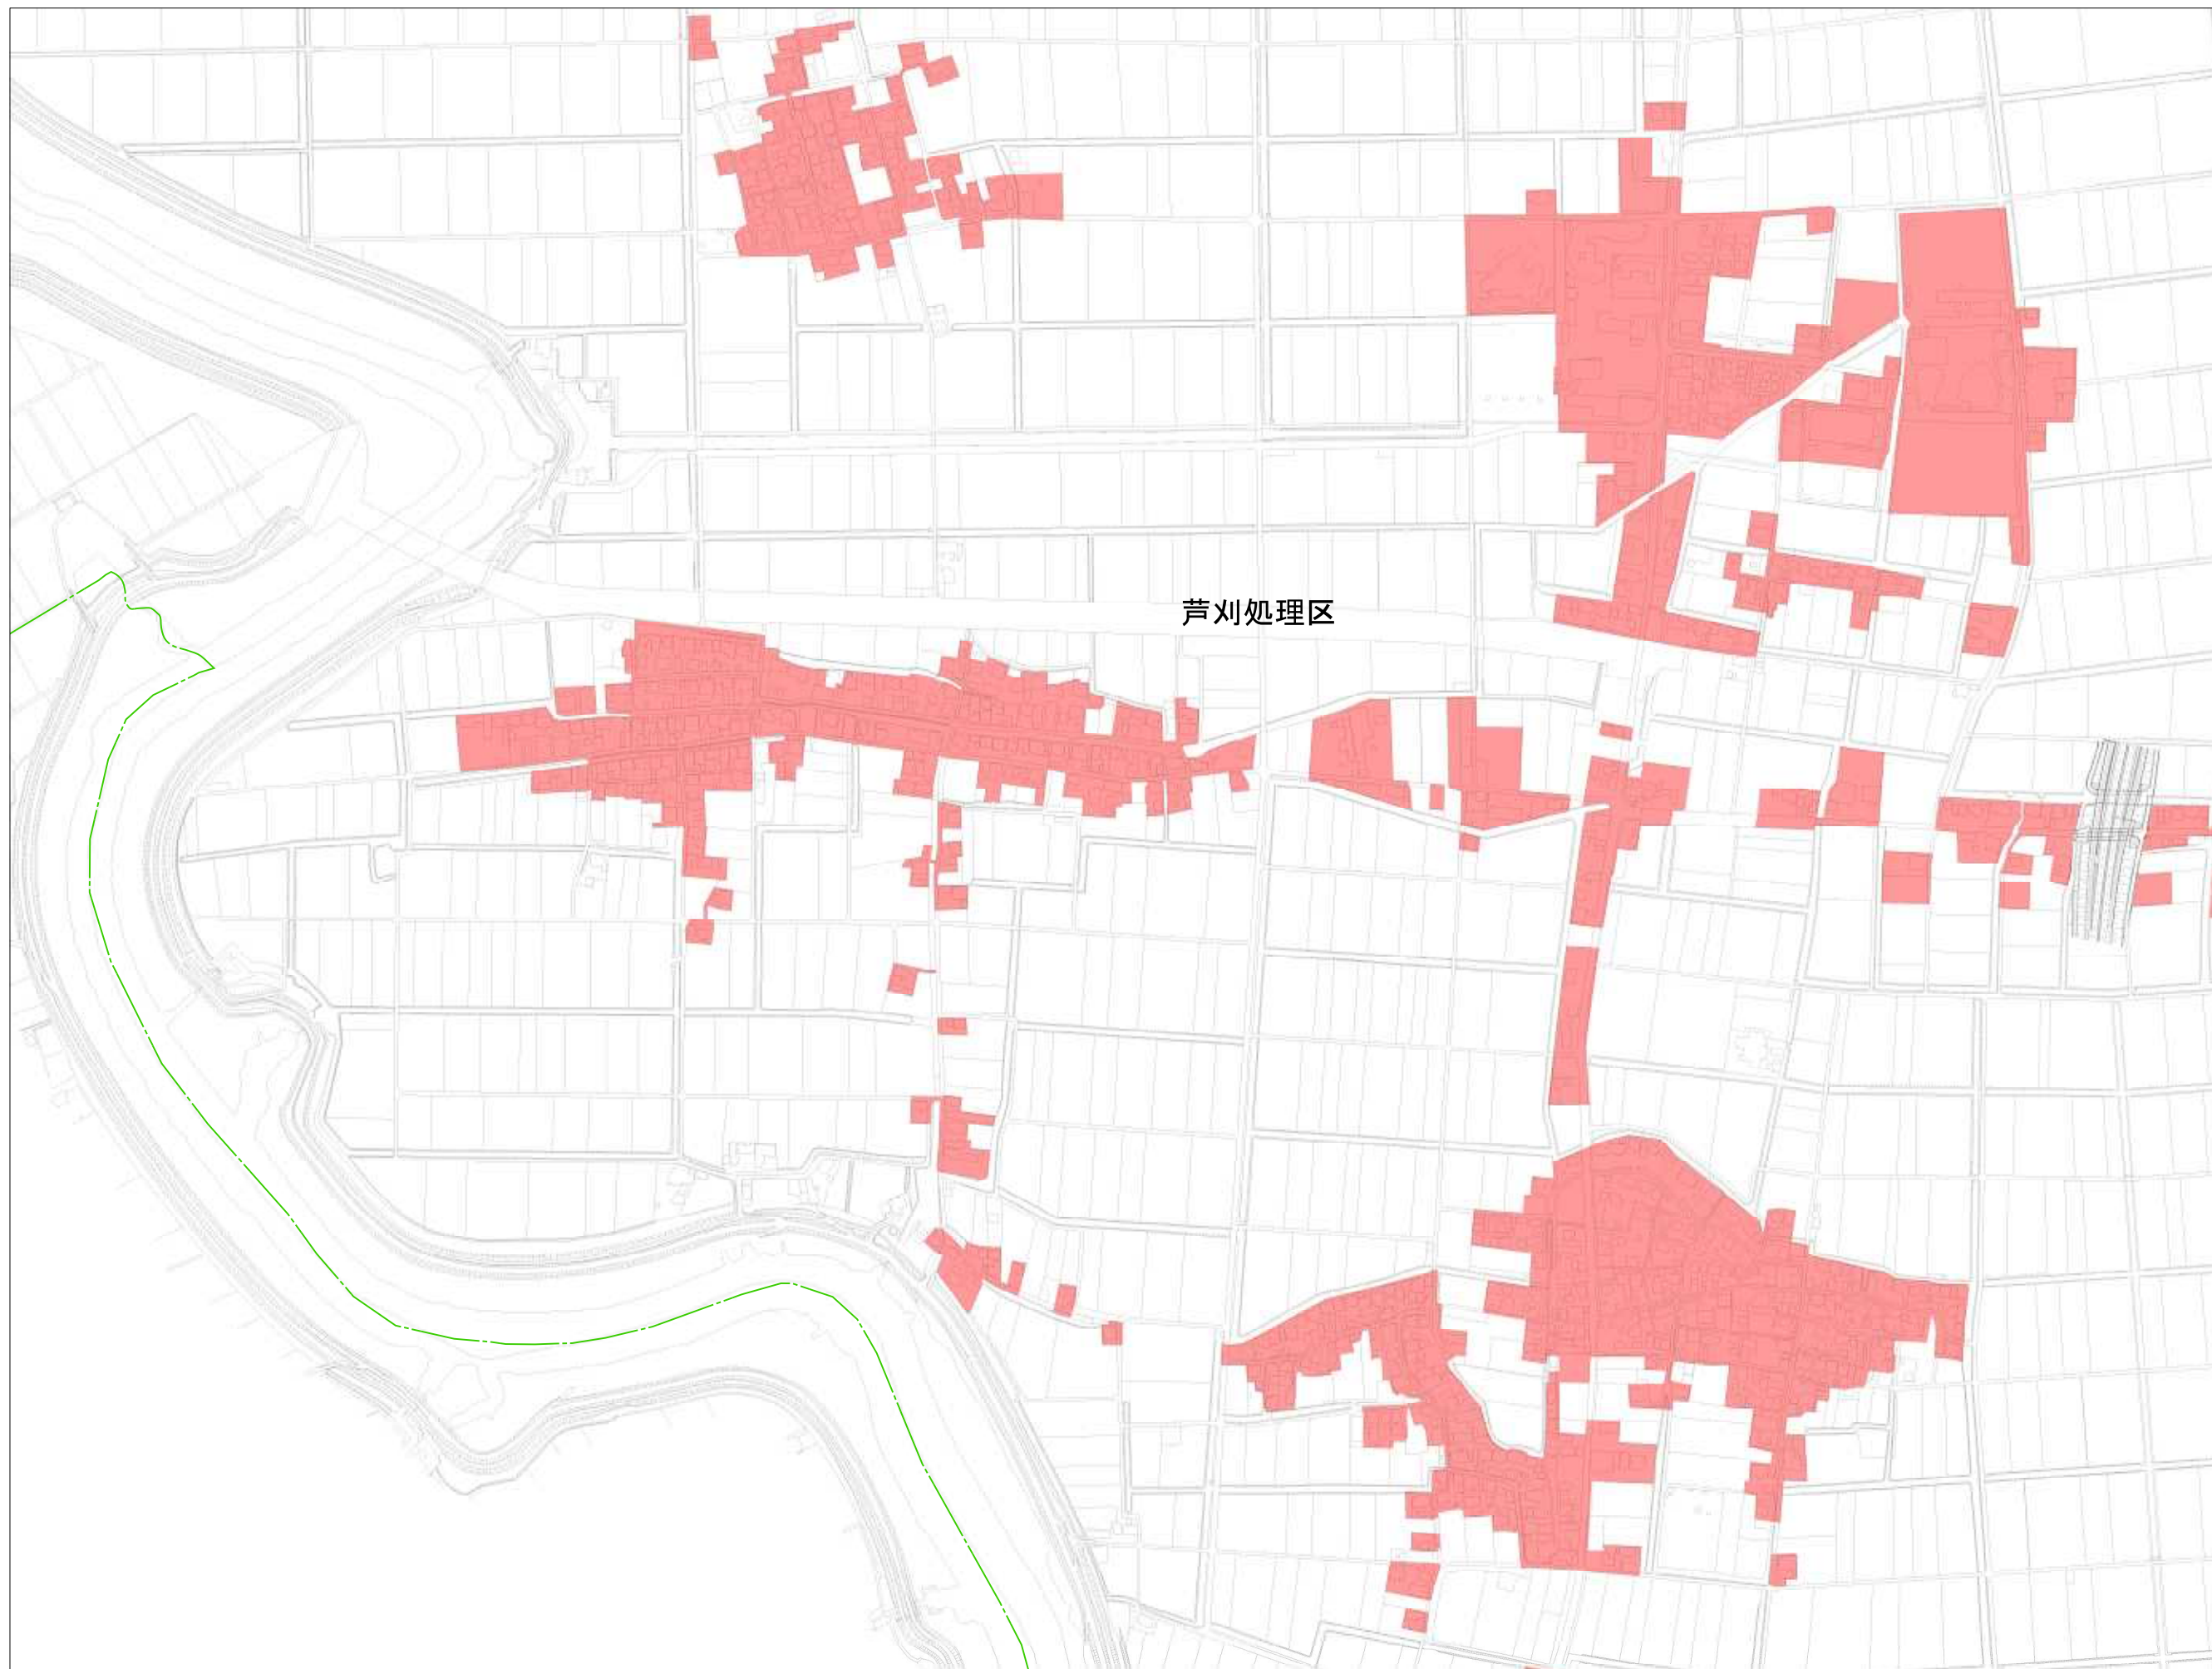

芦刈処理区

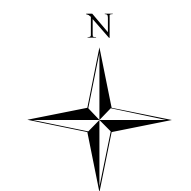

		1	
2	3		
4	5	6	
	7	8	
9	10	11	
12	13	14	
	15	16	
	17		

凡 例	
	都市計画区域境界
	排水区域 既 決 定 今 回 追 加
	今 回 削 除
	放 流 管 渠 既 決 定 今 回 追 加
	処 理 場 既 決 定 今 回 追 加
	中 継 ポ ン プ 場 今 回 追 加

施 設 名	平成23年度小城市公共下水道効率的な事業実施に係る計画策定業務委託		
図面名称	計 画 図	縮 尺	1/2,500
検収年月	平成 23年 月	図面種別コード	-
設計管理	日本下水道事業団	業務委託番号	-
受託業者	日本上下水道設計株式会社	図 面 番 号	15 / 17





芦刈処理区



		1	
2	3		
4	5	6	
	7	8	
9	10	11	
12	13	14	
	15	16	
	17		

凡 例	
記号	名称
	都市計画区域境界
	排水区域 今回追加
	今回削除
	放流管渠 既決定 今回追加
	処理場 既決定 今回追加
	中継ポンプ場 今回追加

施設名	平成23年度小城市公共下水道効率的な事業実施に係る計画策定業務委託		
図面名称	計画図	縮尺	1/2,500
検収年月	平成 23年 月	図面種別コード	-
設計管理	日本下水道事業団	業務委託番号	-
受託業者	日本上下水道設計株式会社	図面番号	16 / 17

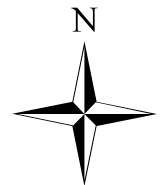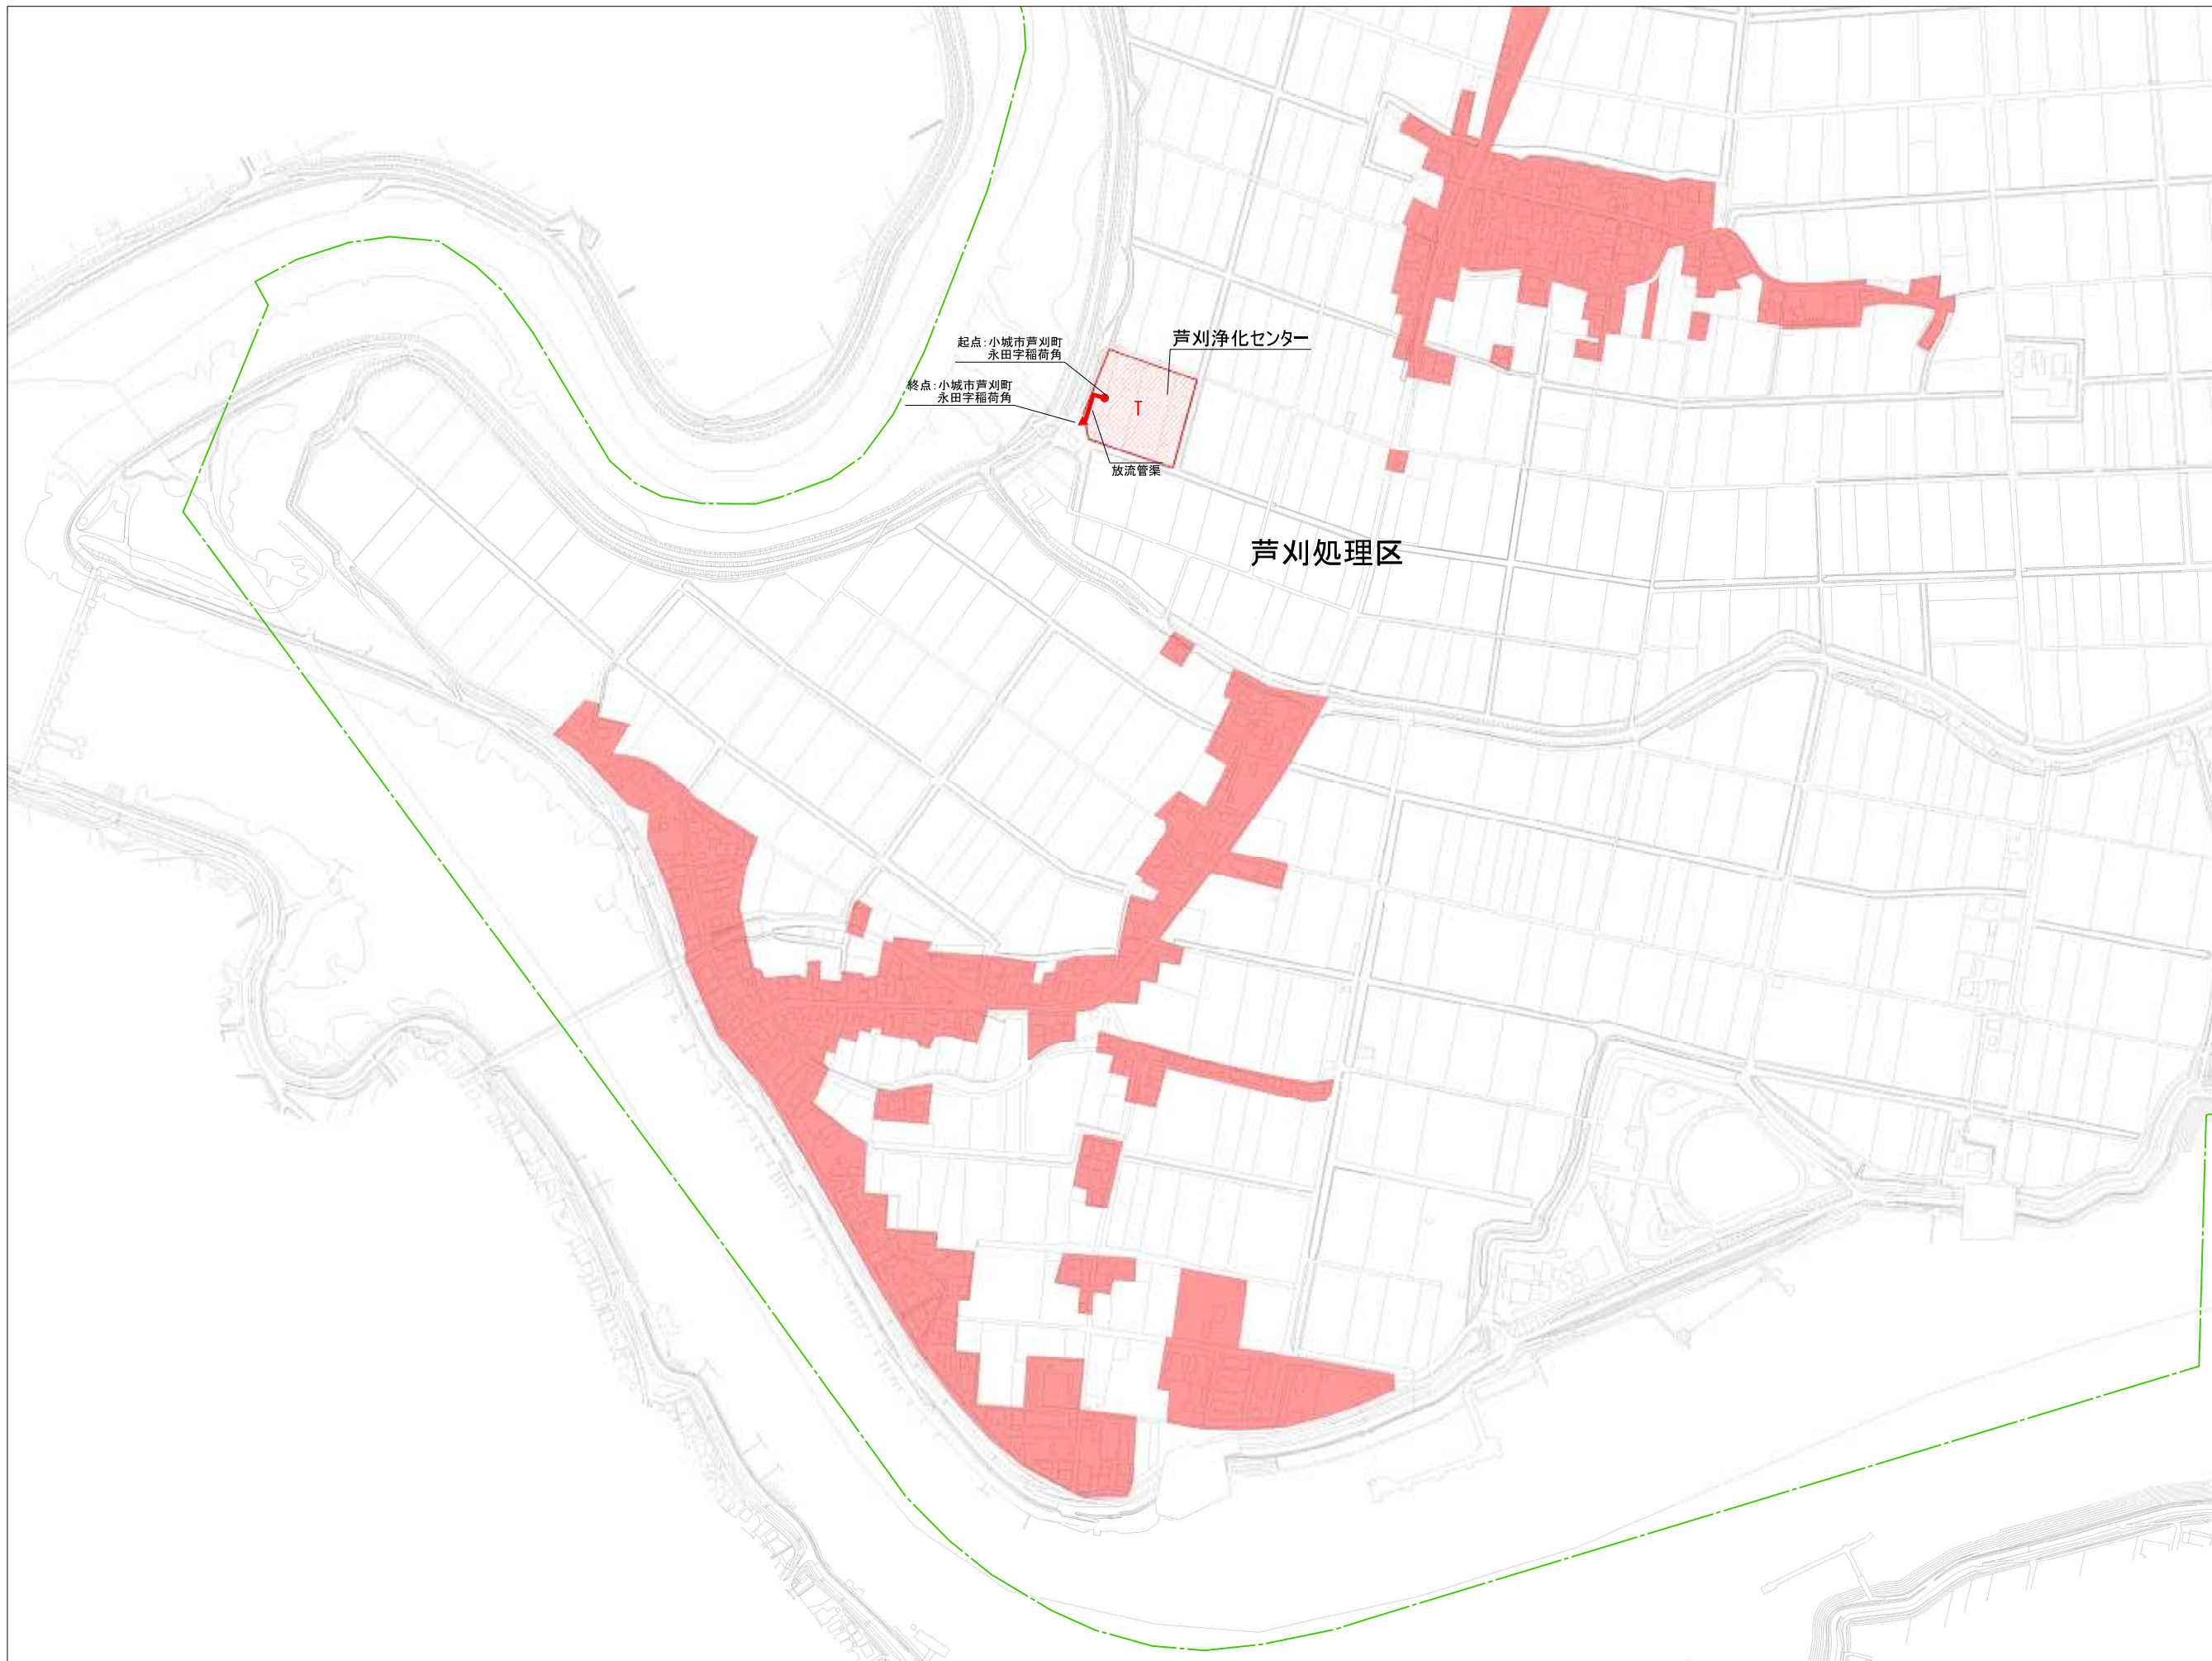


		1	
2	3		
4	5	6	
		7	8
9	10	11	
12	13	14	
		15	16
		17	

記号	凡	名称
	都市計画区域界	既決定
	排水区域	今回追加
		今回削除
	放流管渠	既決定
		今回追加
	処理場	既決定
		今回追加
	中継ポンプ場	今回追加

施設名	平成23年度小城市公共下水道効率的な事業実施に係る計画策定業務委託		
図面名称	計画図	縮尺	1/2,500
検収年月	平成 23年 月	図面種別コード	-
設計管理	日本下水道事業団	業務委託番号	-
受託業者	日本上下水道設計株式会社	図面番号	17 / 17


小城都市計画下水道（芦刈浄化センター）約11,200m²

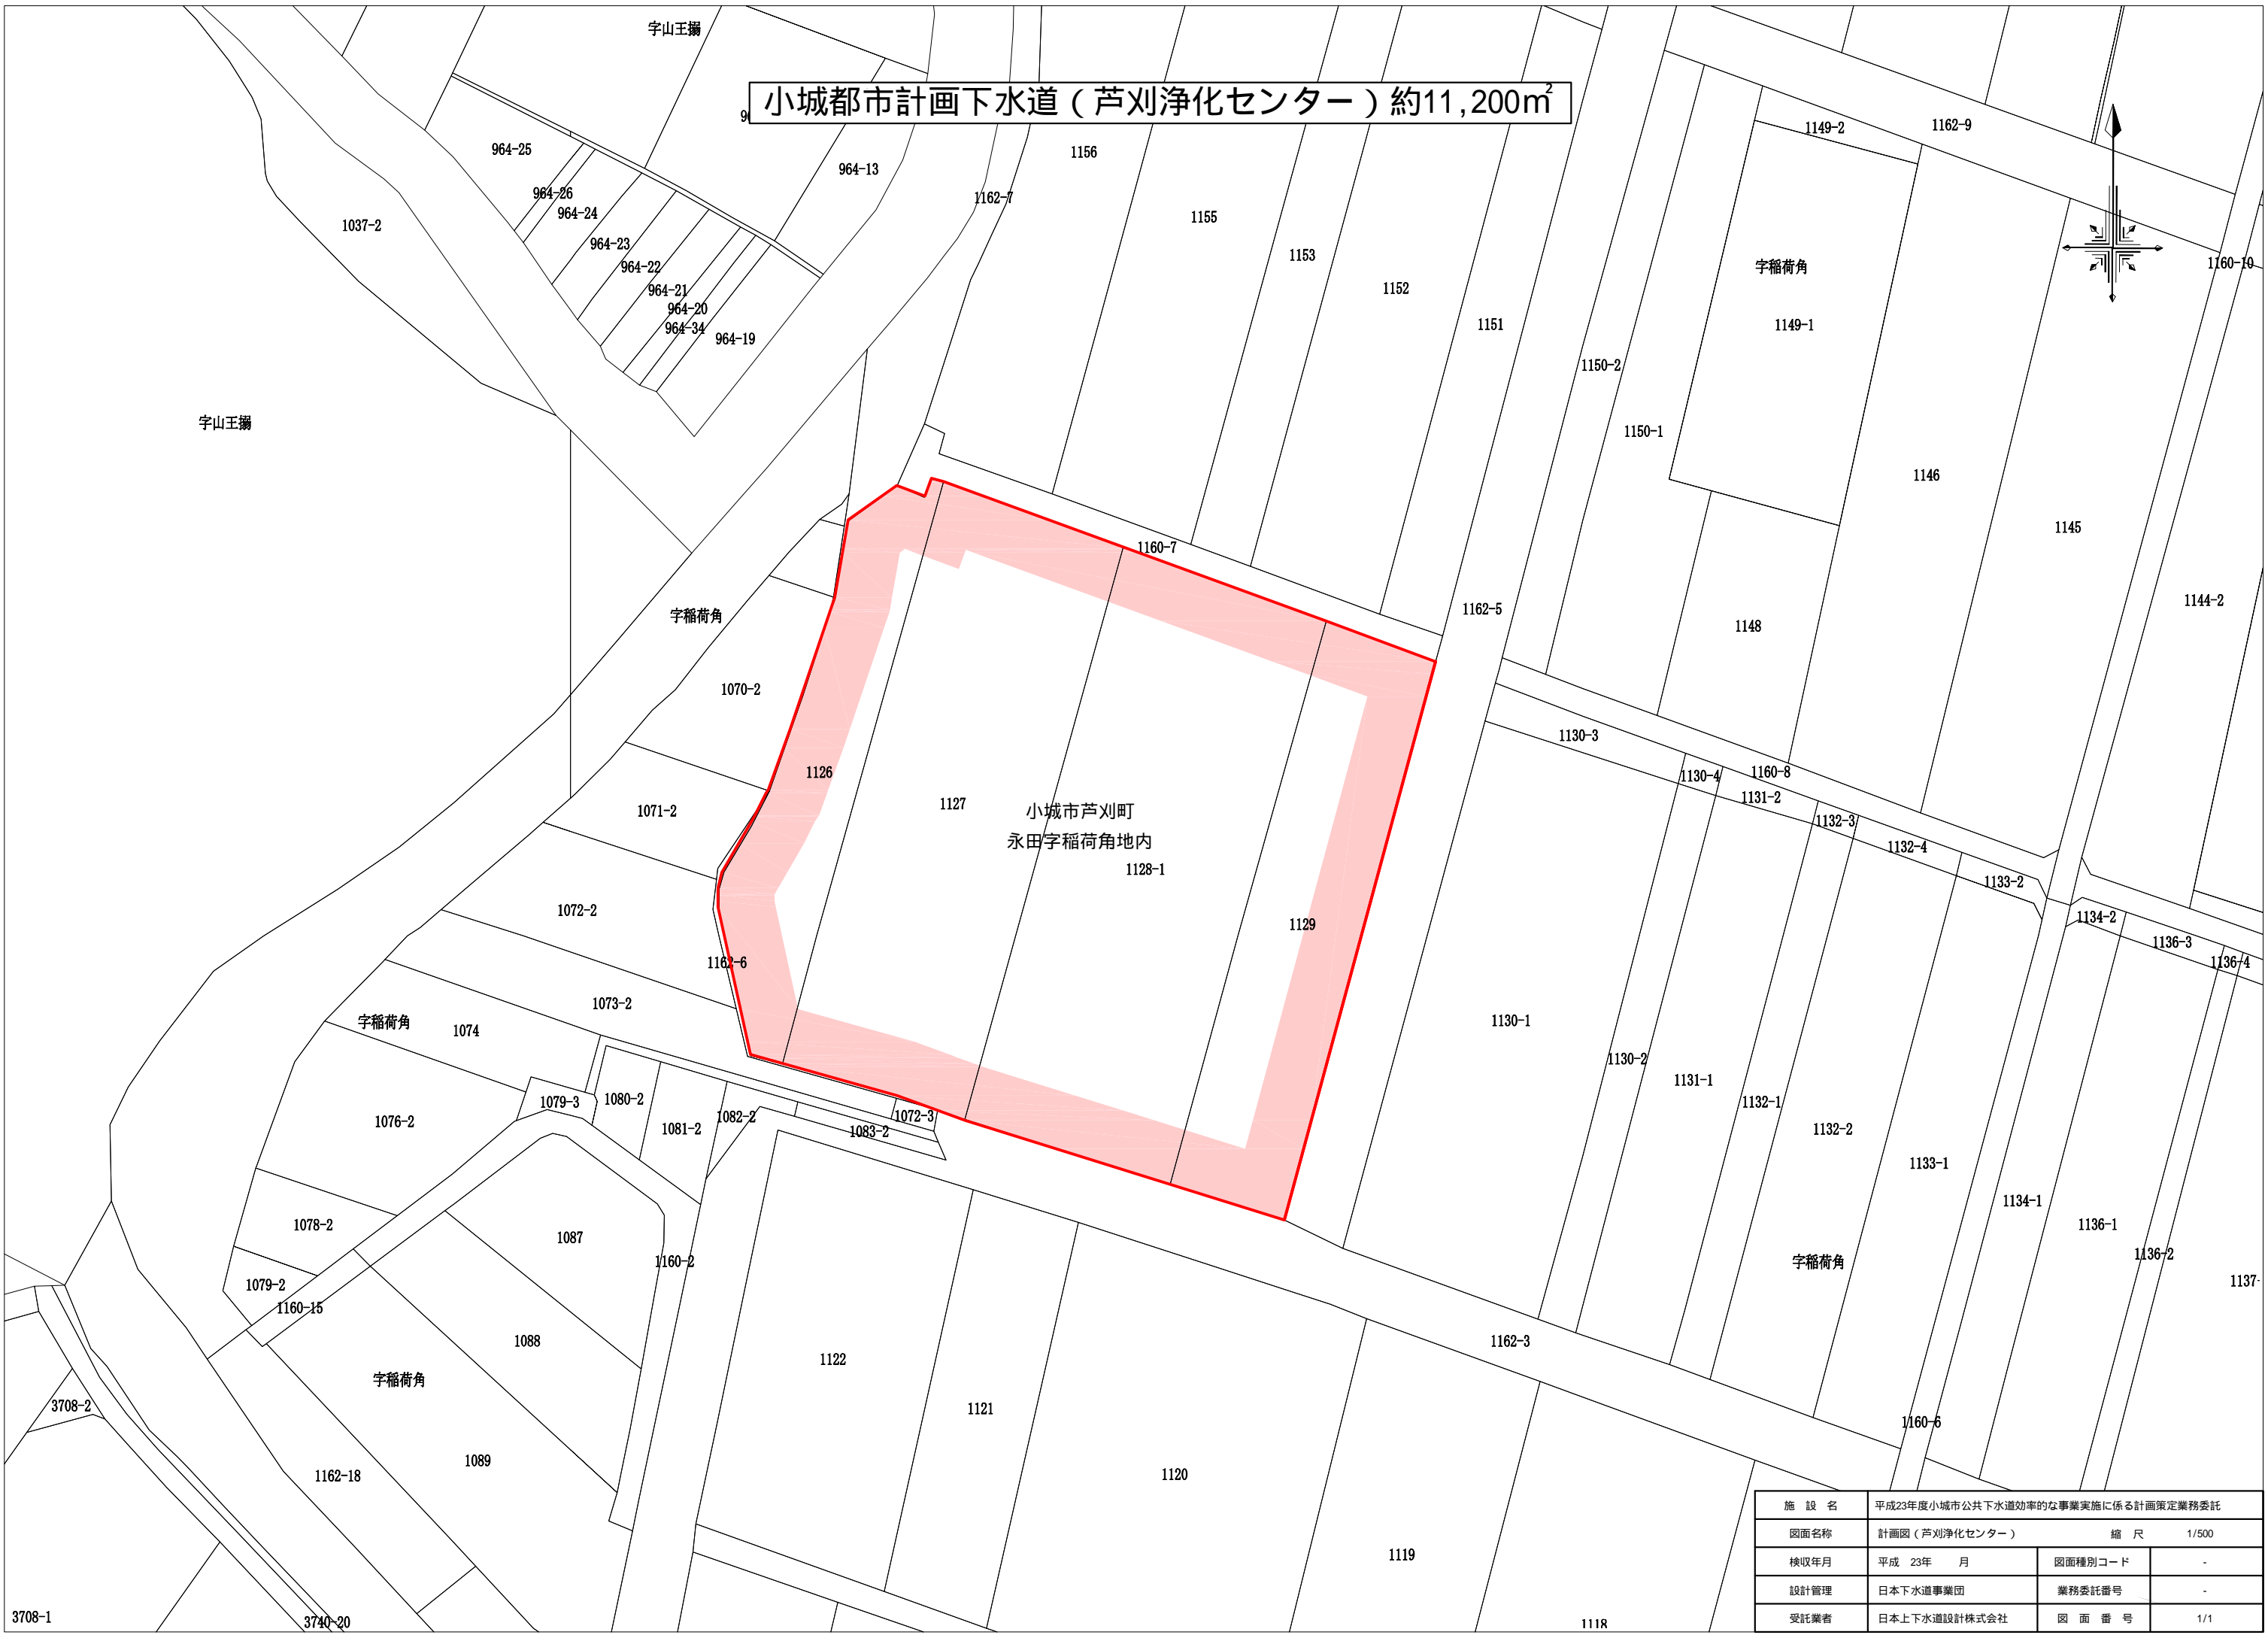

施設名	平成23年度小城市公共下水道効率的な事業実施に係る計画策定業務委託		
図面名称	計画図（芦刈浄化センター）	縮尺	1/500
換収年月	平成 23年 月	図面種別コード	-
設計管理	日本下水道事業団	業務委託番号	-
受託業者	日本上下水道設計株式会社	図面番号	1/1

2604-1

小城都市計画下水道（仁俣中継ポンプ場） 約1,400m²

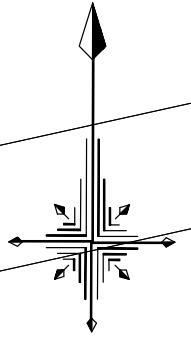

2604-2

小城市三日月町
長神田字仁俣地内

施設名	平成23年度小城市公共下水道効率的な事業実施に係る計画策定業務委託		
図面名称	計画図（仁俣中継ポンプ場）	縮尺	1/200
換収年月	平成 23年 月	図面種別コード	-
設計管理	日本下水道事業団	業務委託番号	-
受託業者	日本上下水道設計株式会社	図面番号	1/1