


用地平面図 S=1:250

3.17

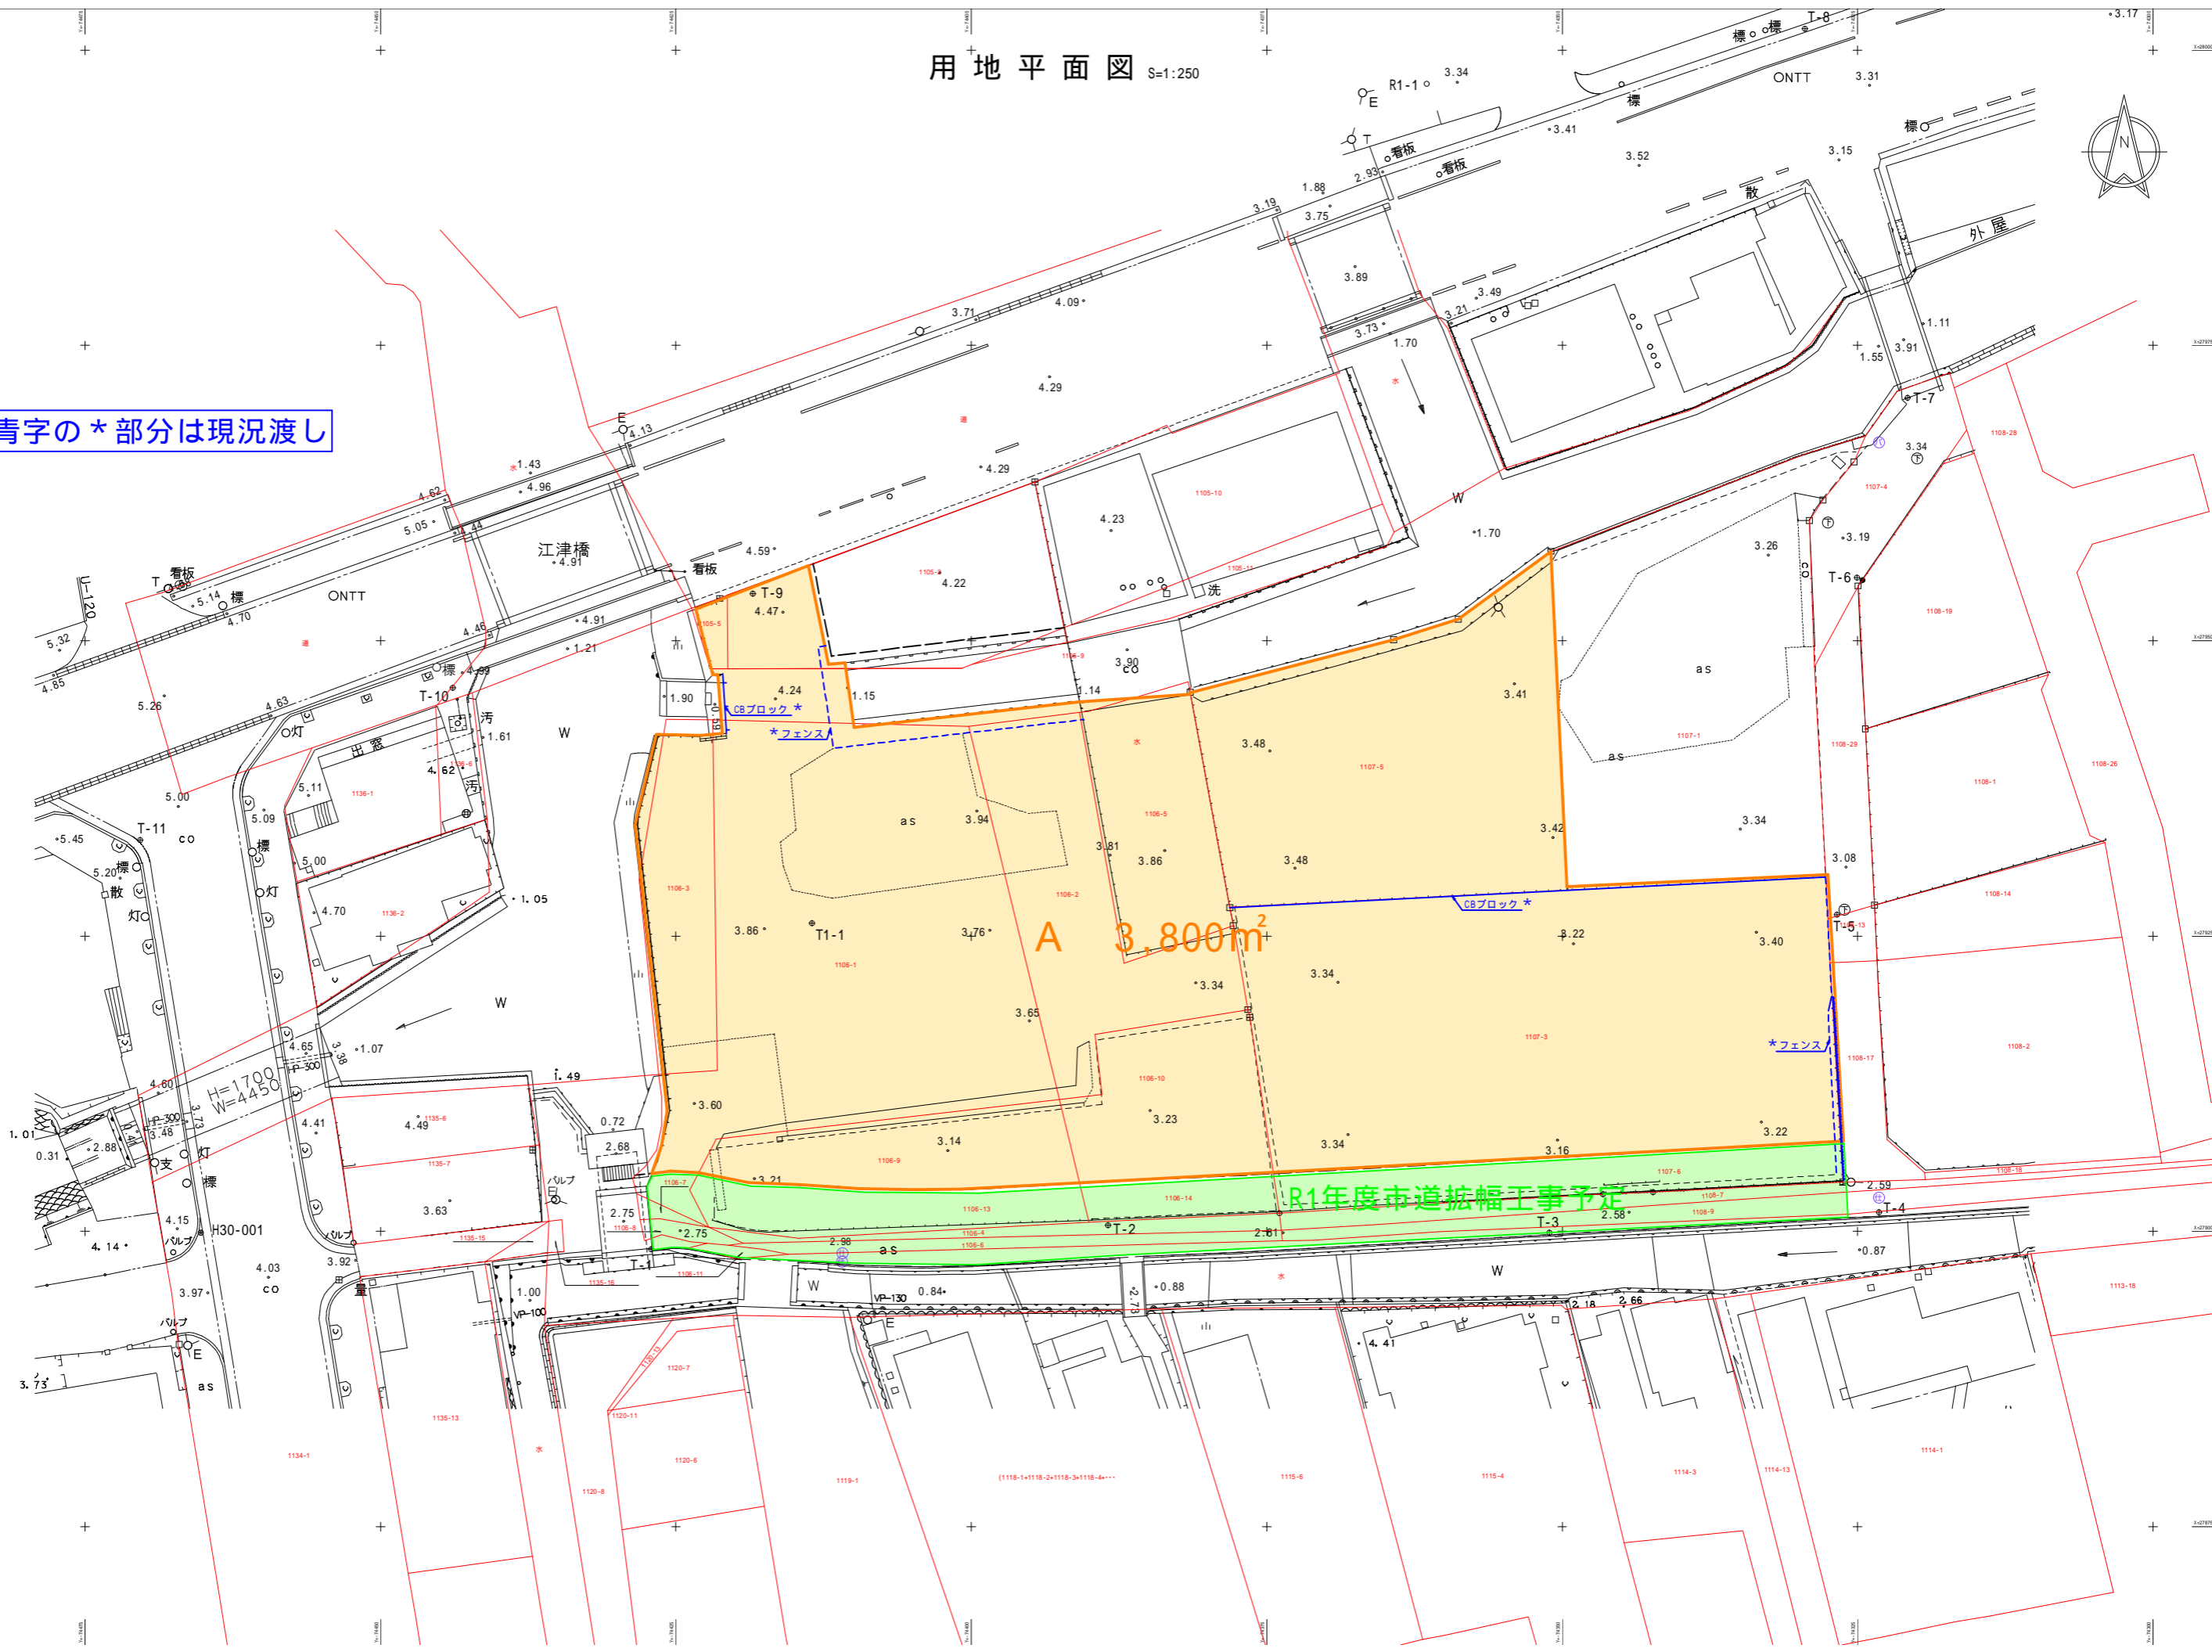

青字の\*部分は現況渡し



江津橋  
4.91

A 3,800m<sup>2</sup>

R1年度市道拡幅工事予定

\*フェンス

CBブロック\*

\*フェンス

H=1700  
W=4450

H30-001

VP-100

VP-130

T-3

T-4

CBブロック\*

看板

看板

看板

看板

外屋

灯













出窓

汚

散
















ONTT

ONTT

