




(参考図面) 社会資本総合整備計画

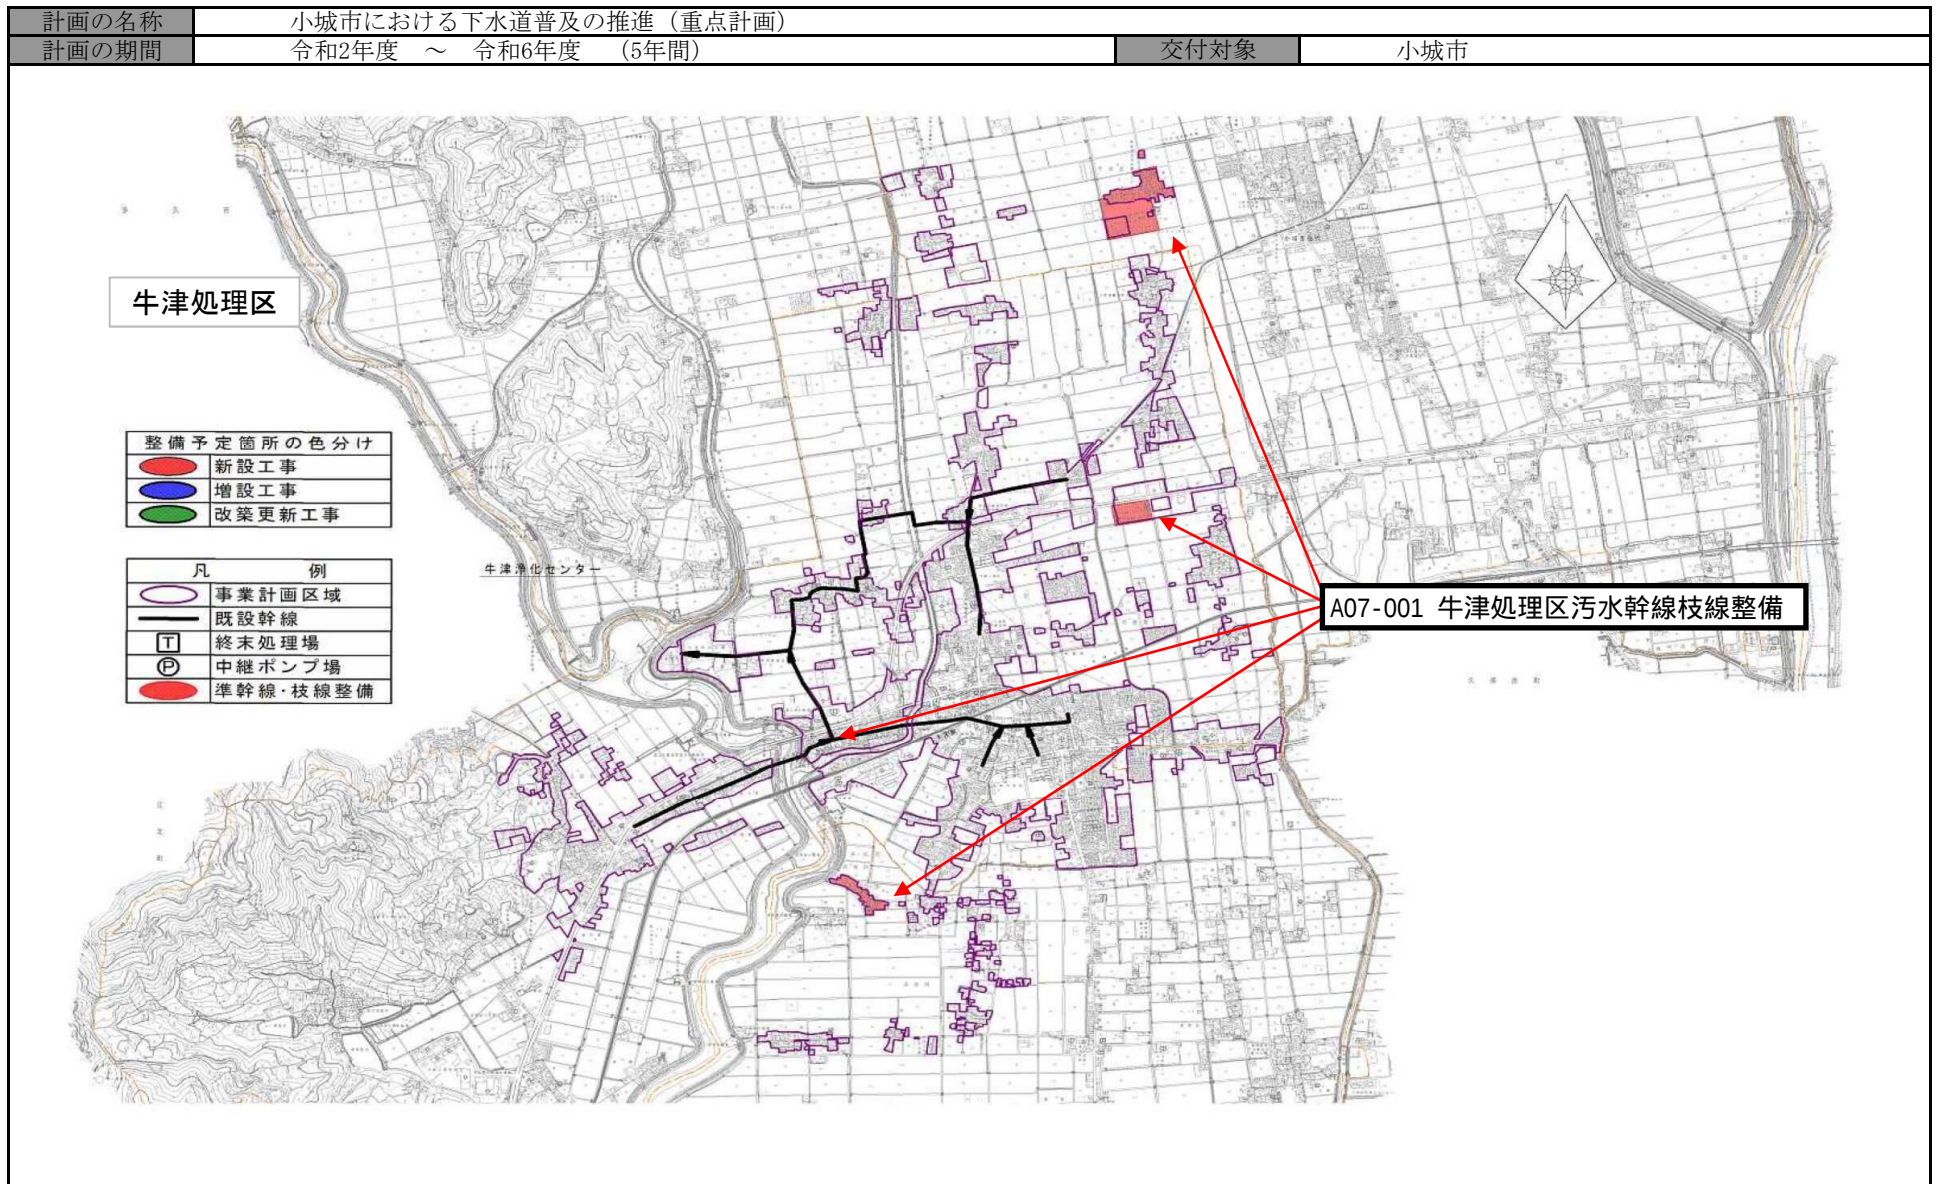


(参考図面) 社会資本総合整備計画

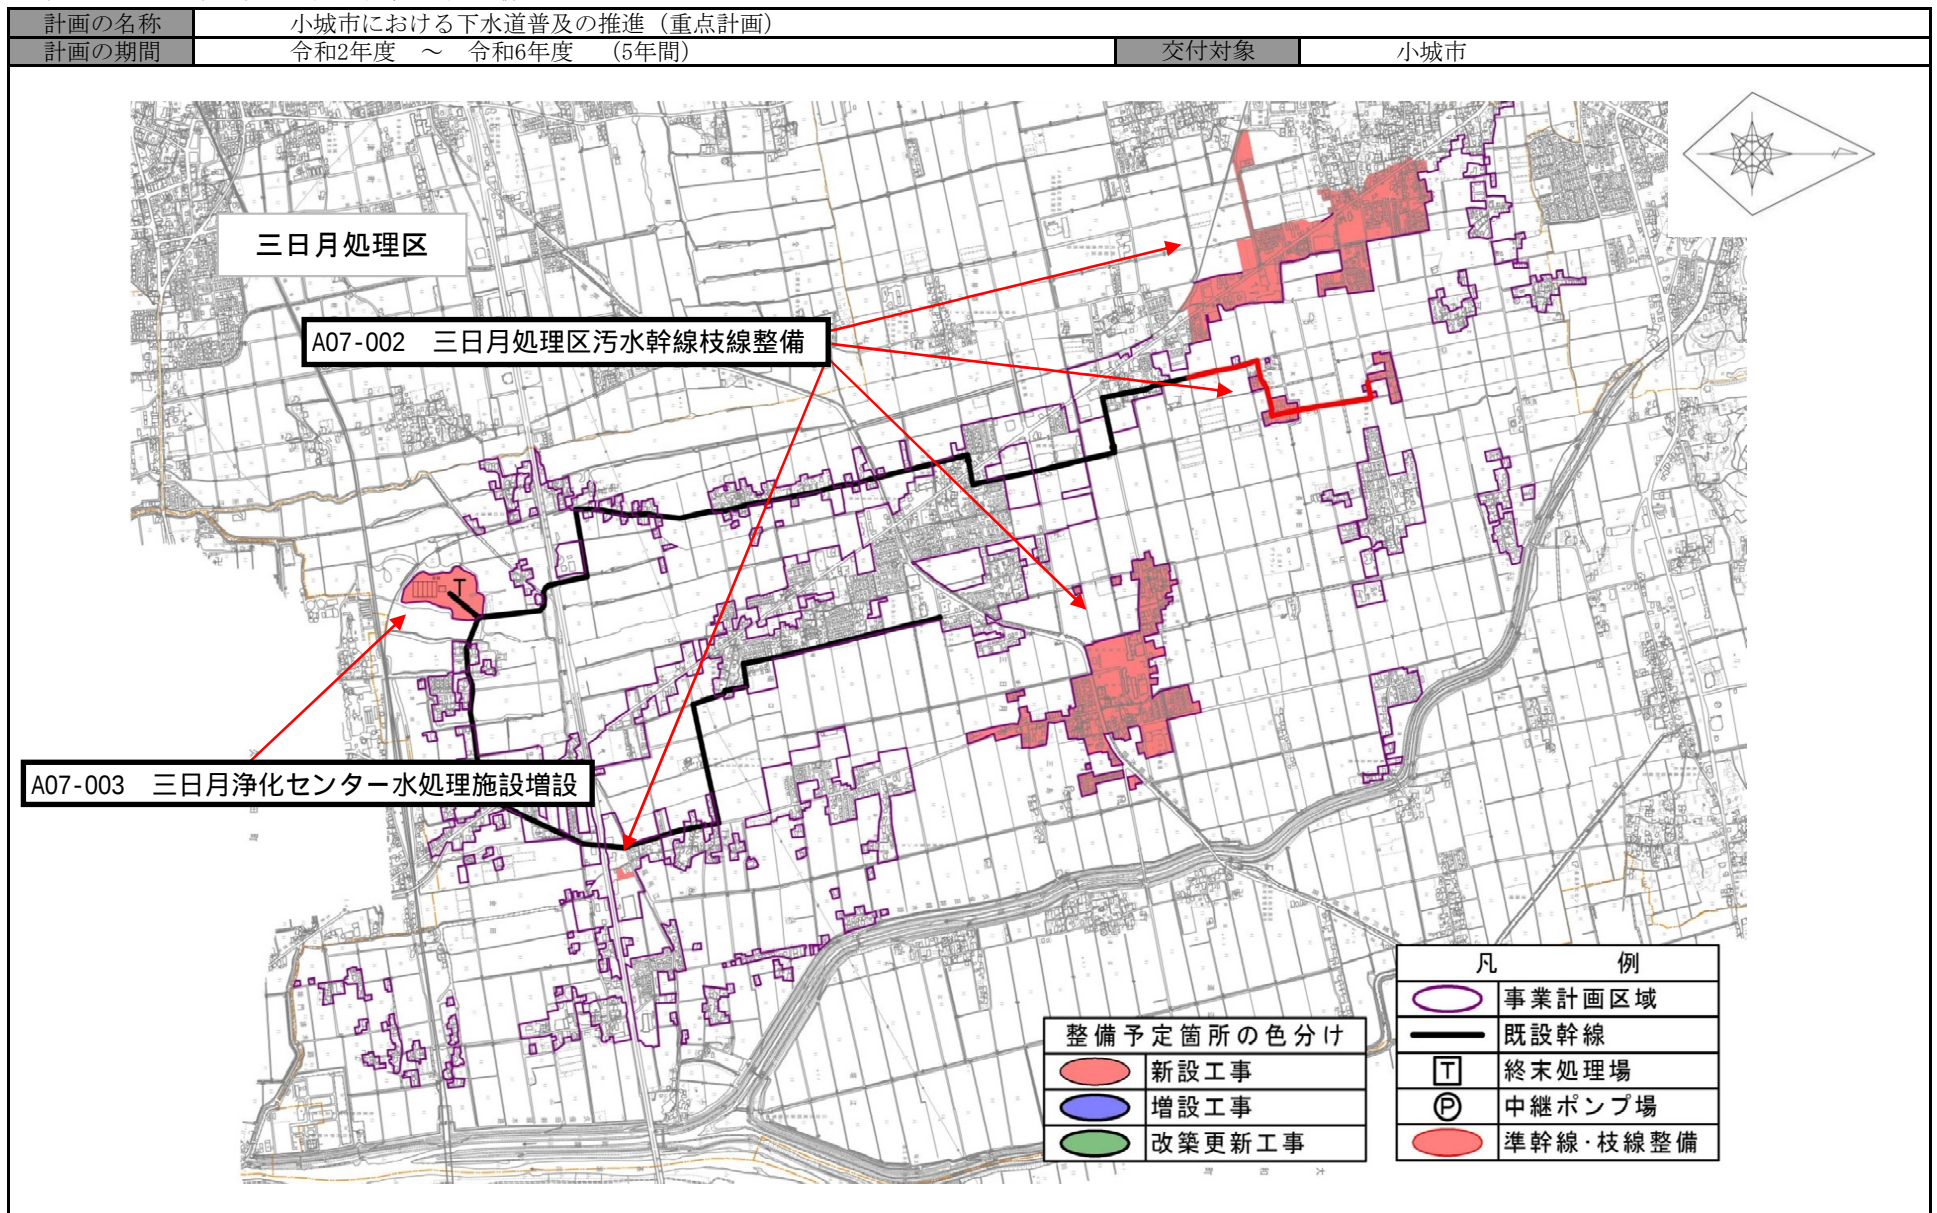

(参考図面) 社会資本総合整備計画

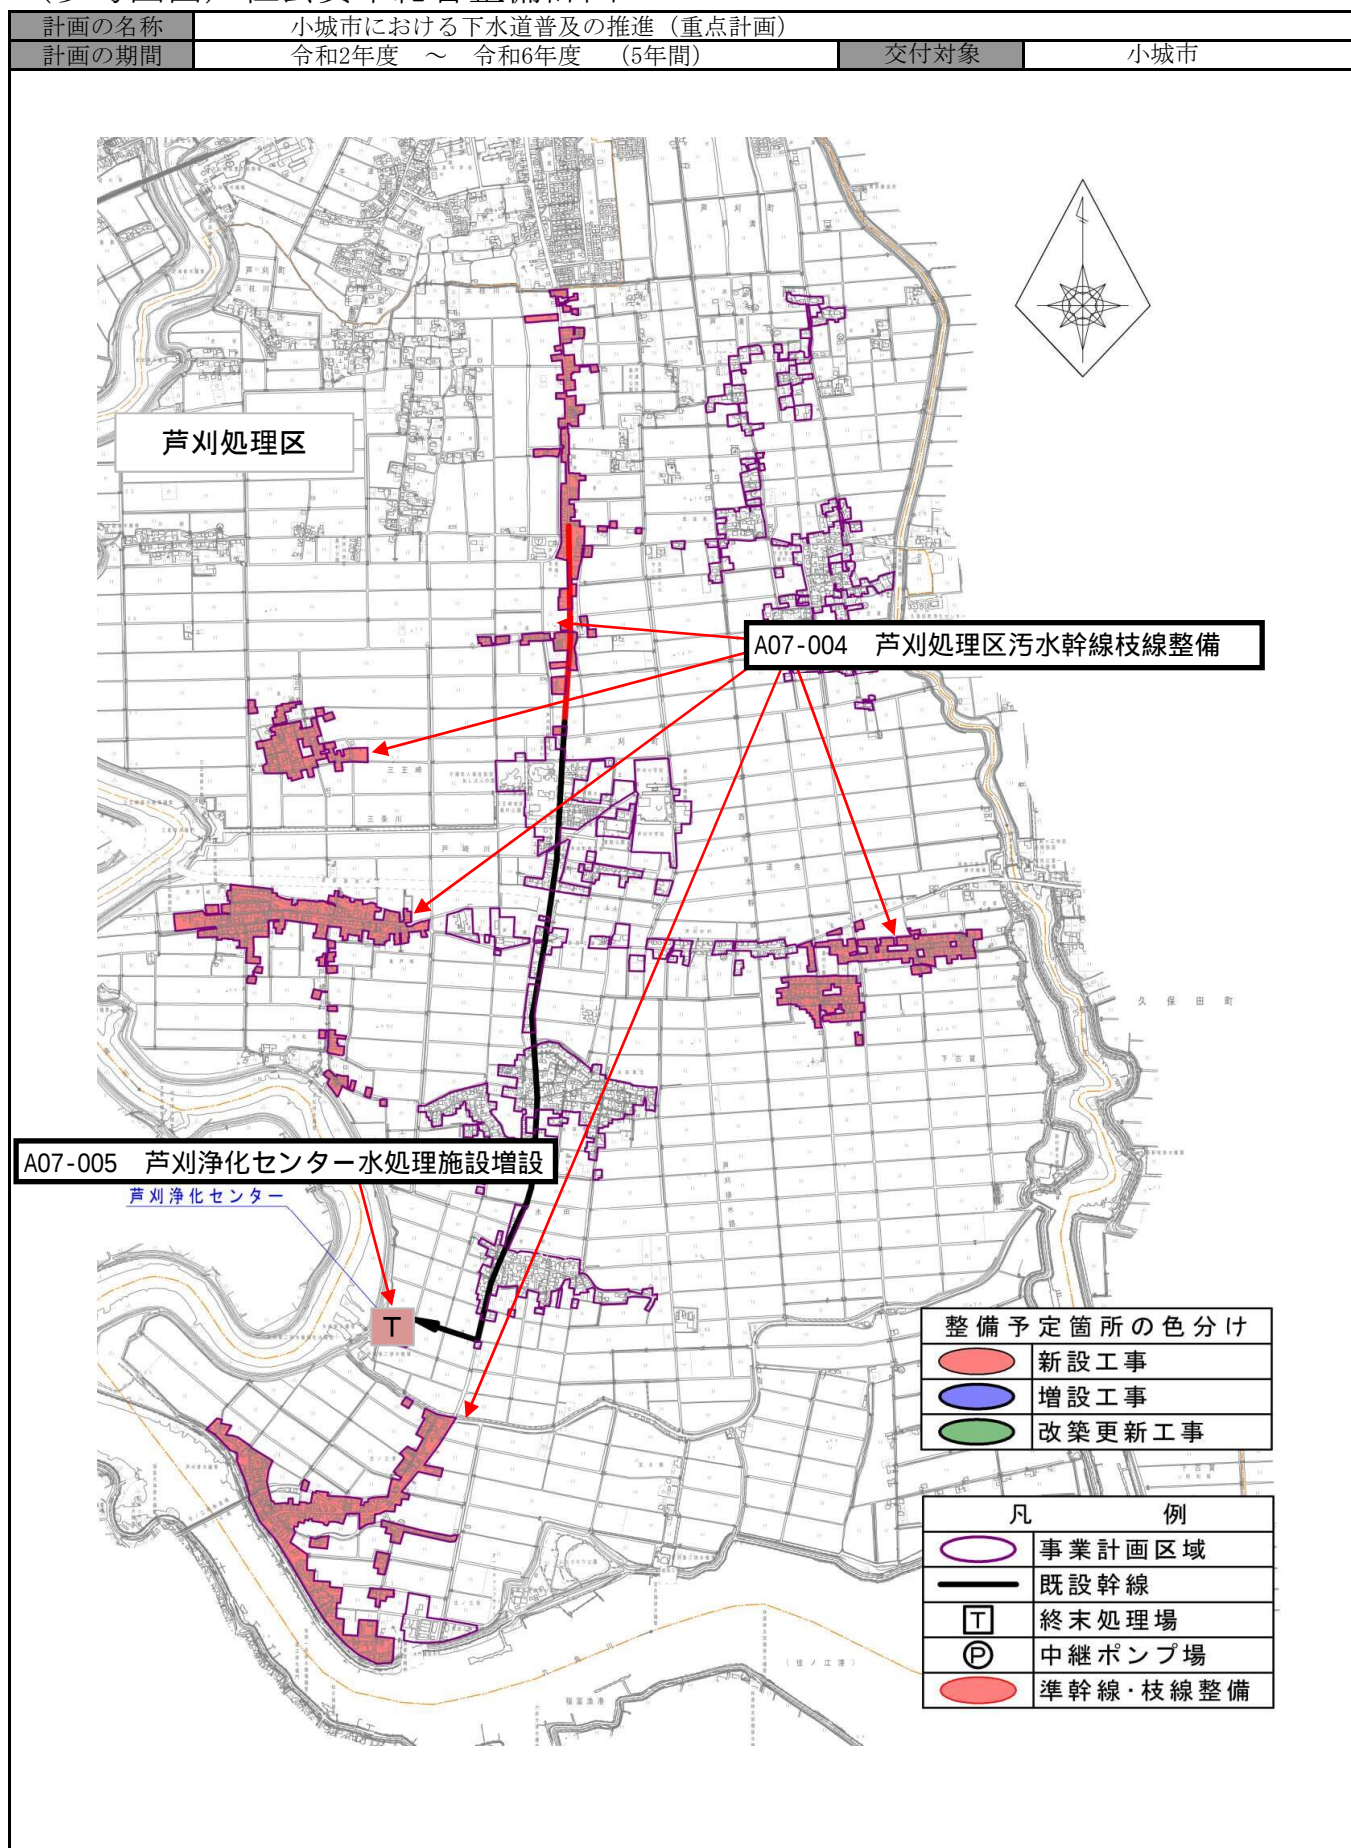

(参考図面) 社会資本総合整備計画

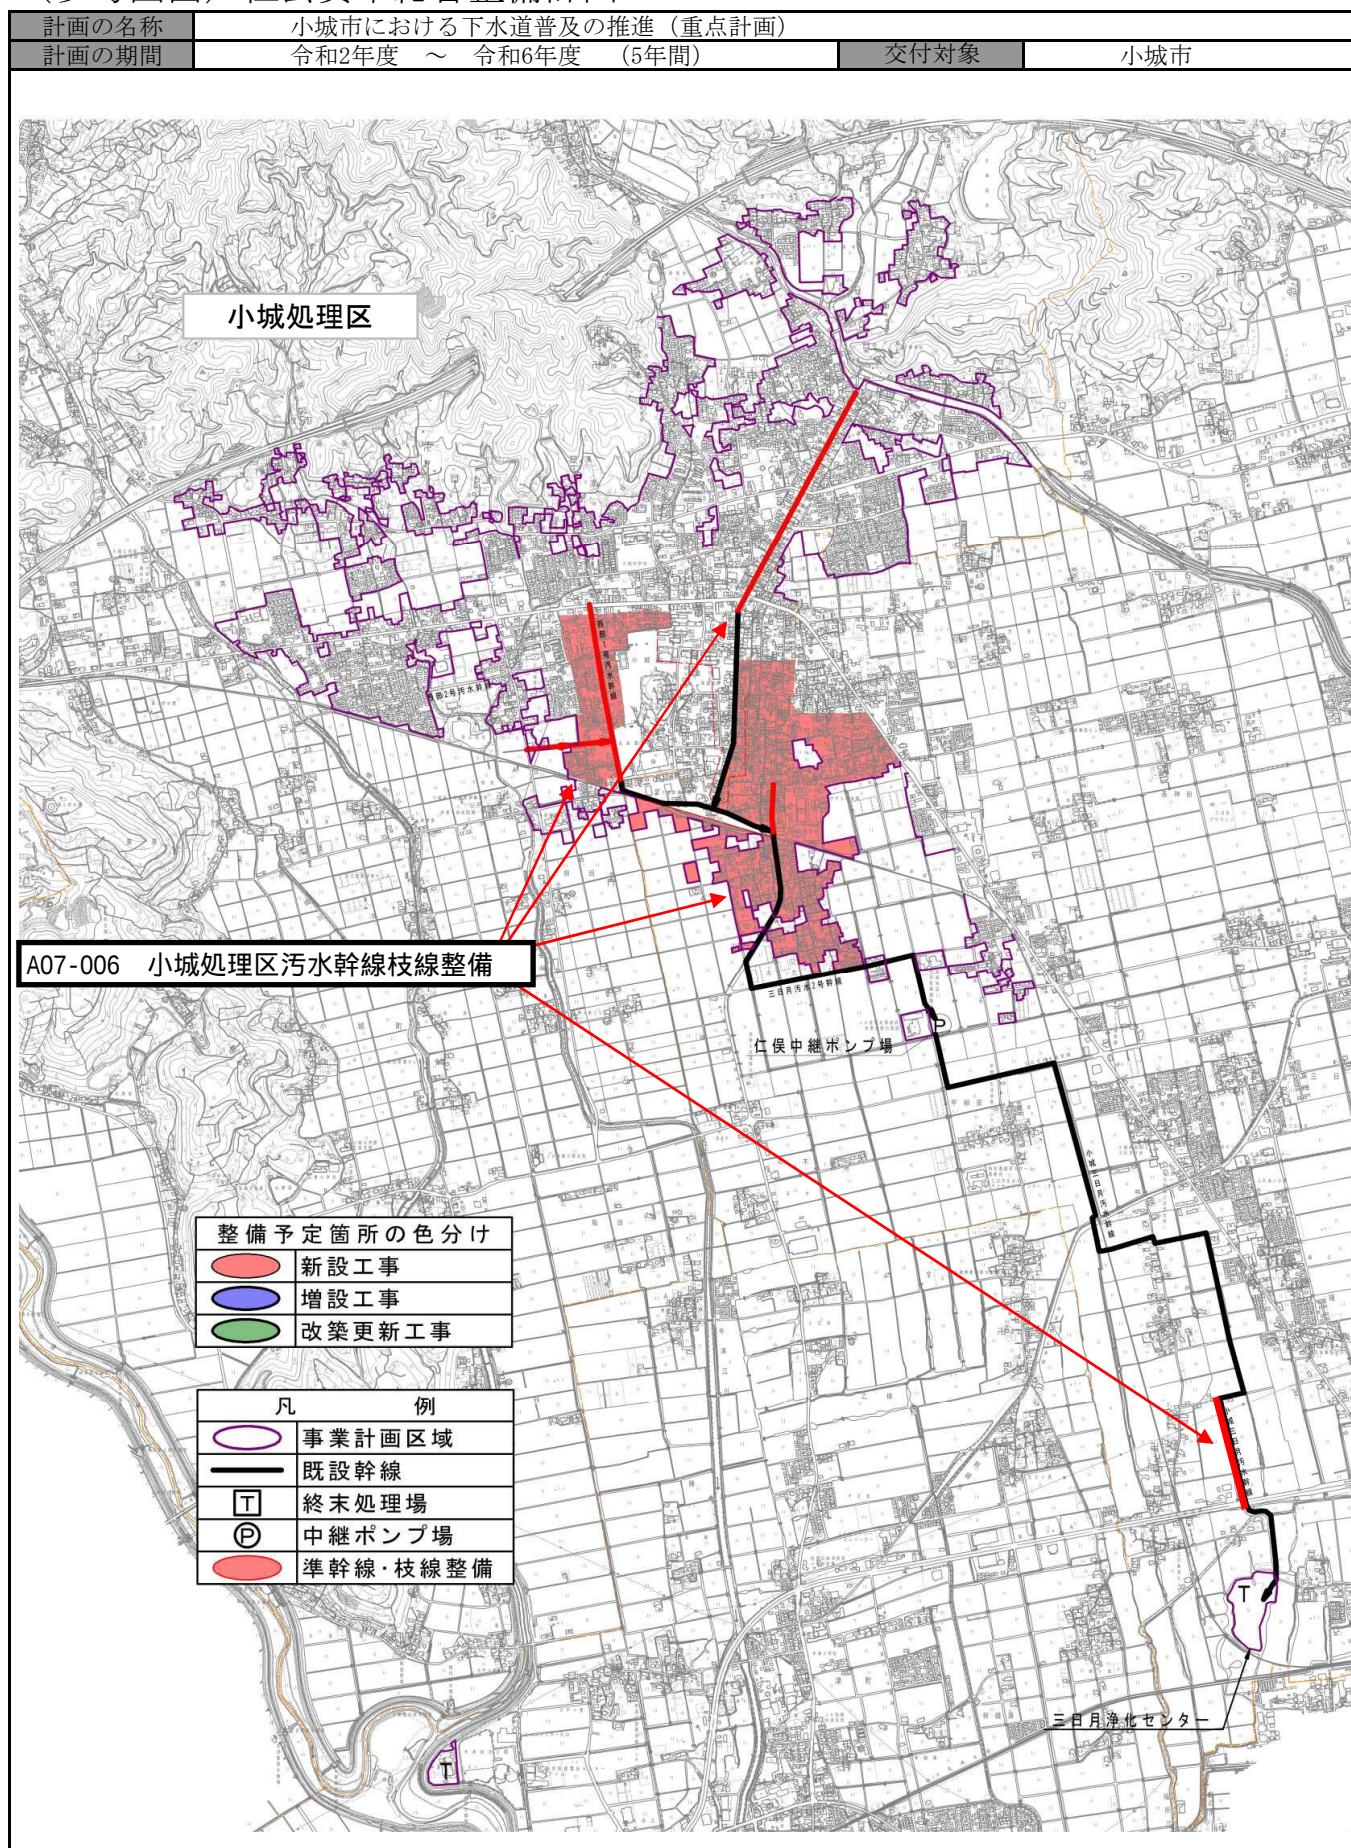


(参考図面) 社会資本総合整備計画

計画の名称：小城市における下水道普及の推進（重点計画）

計画の期間：令和２年度～令和６年度（５年間）

交付対象：小城市

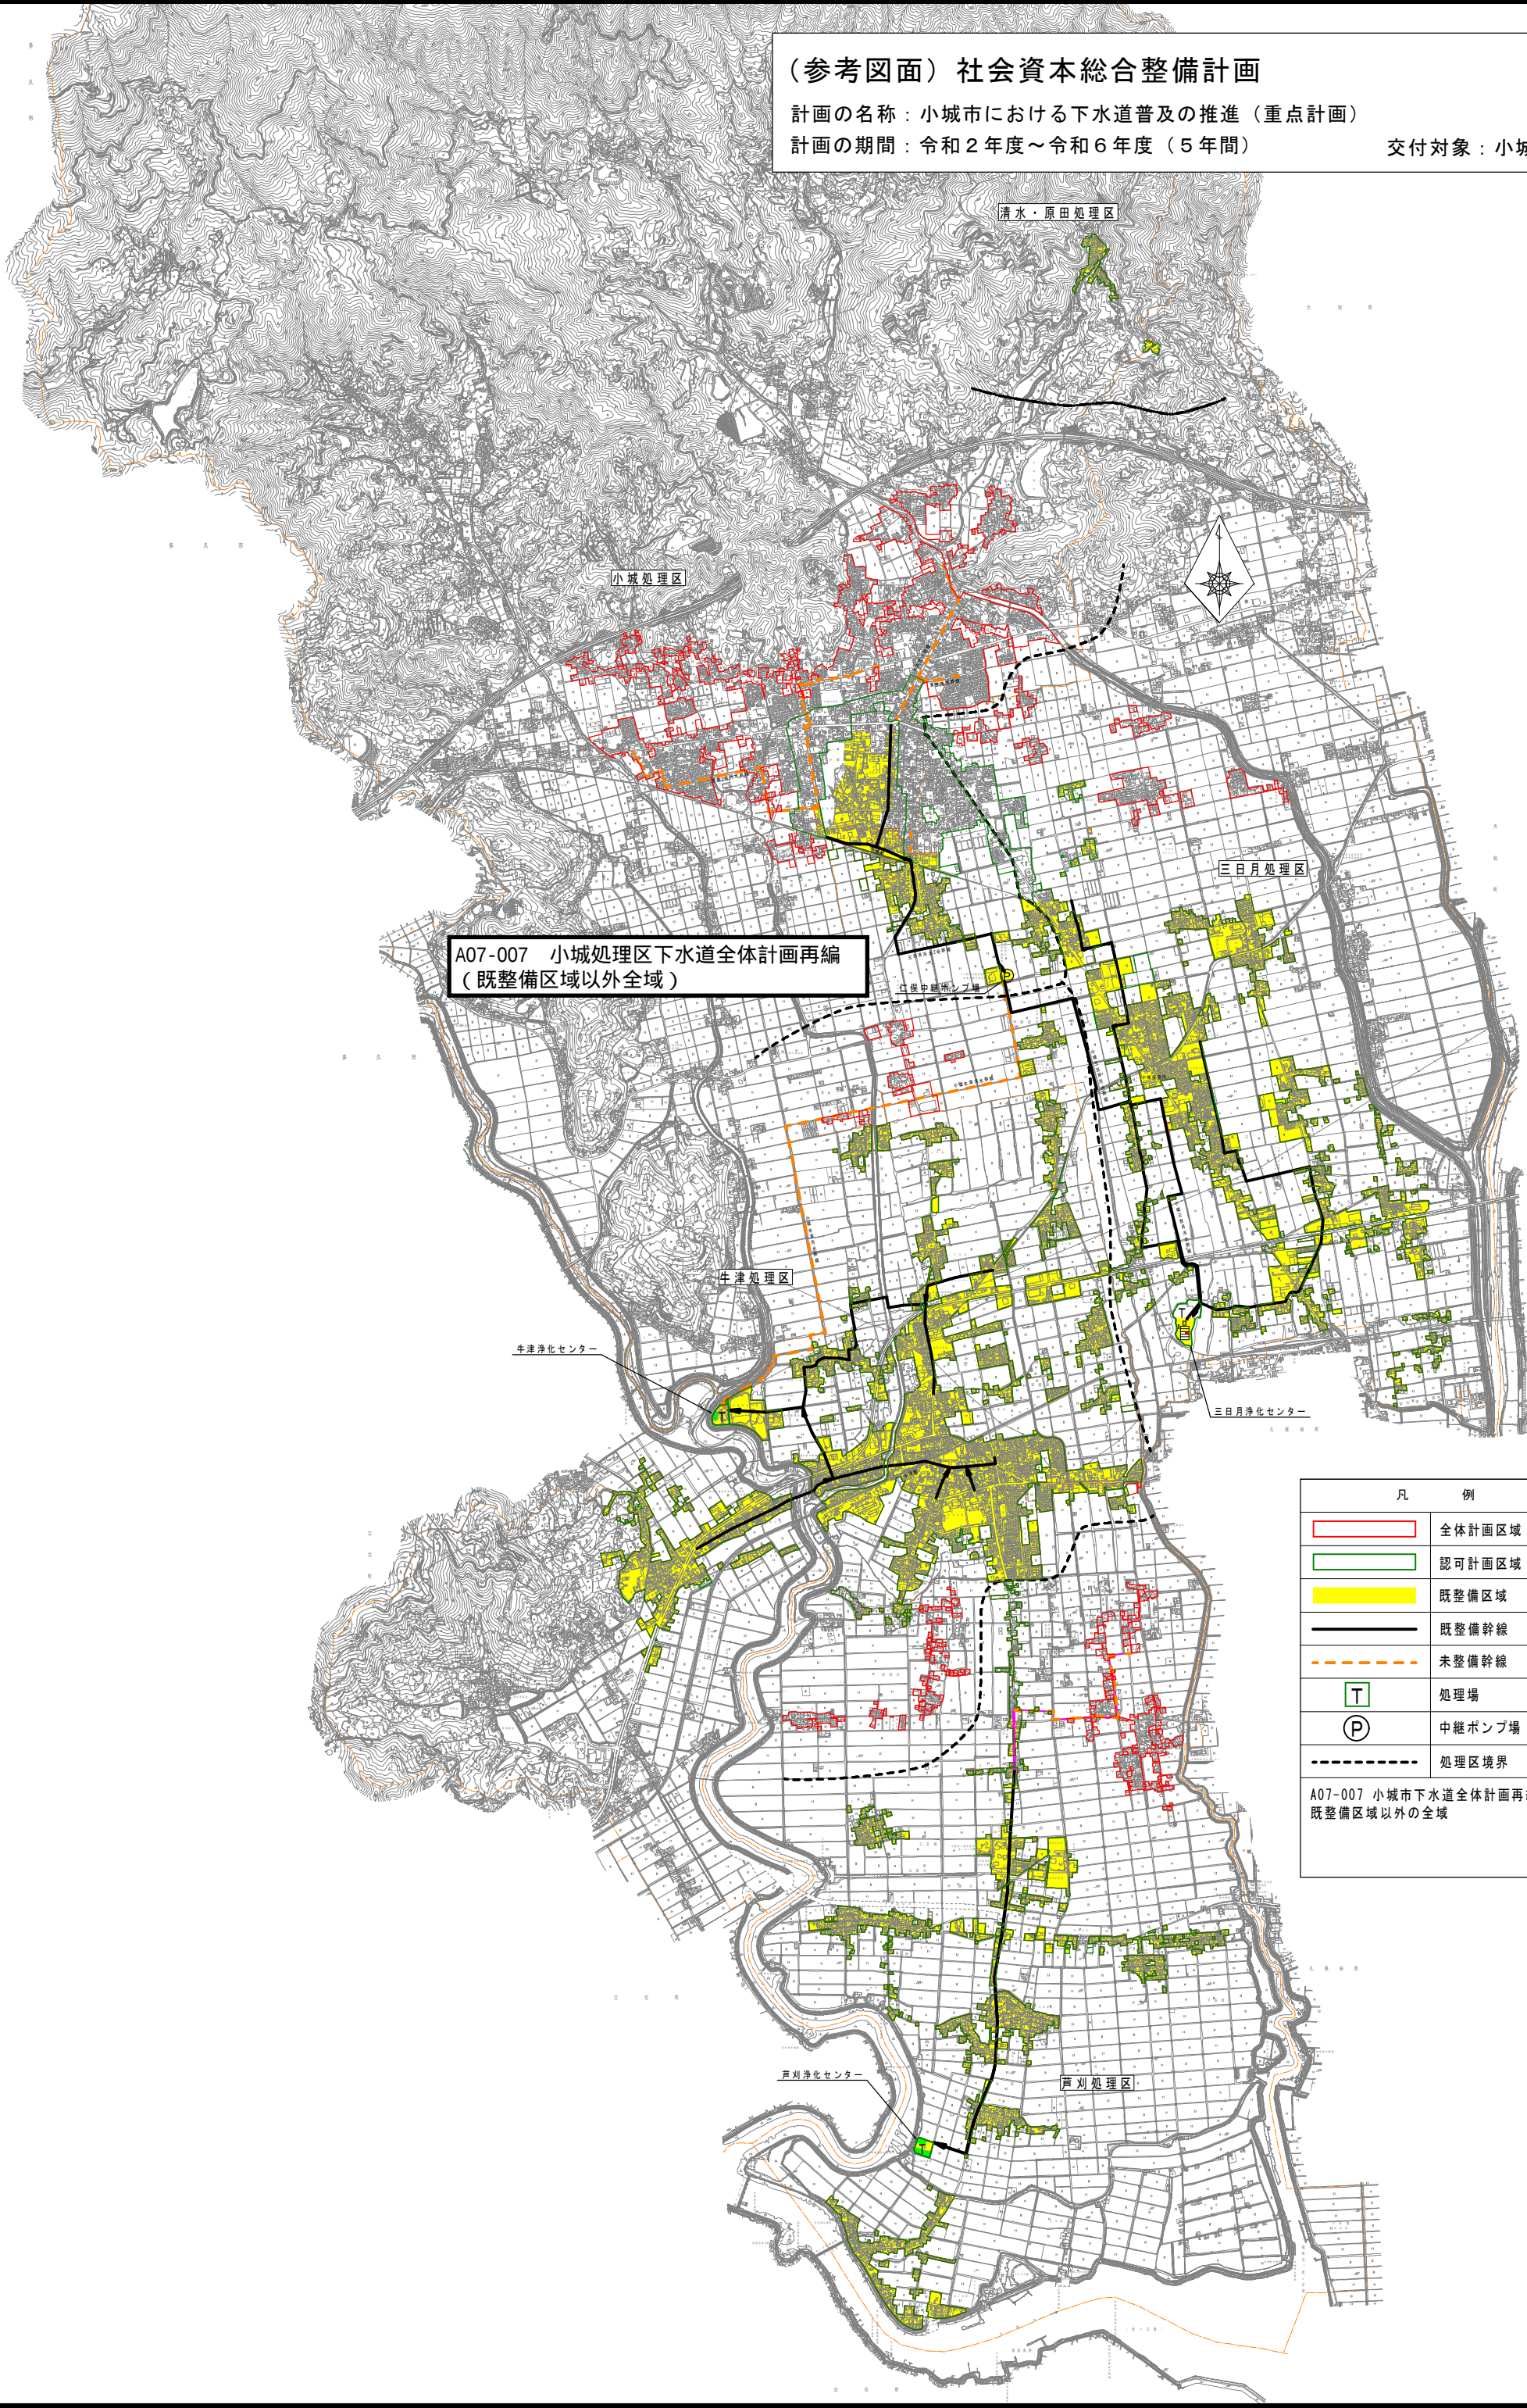

凡 例	
	全体計画区域
	認可計画区域
	既整備区域
	既整備幹線
	未整備幹線
T	処理場
P	中継ポンプ場
	処理区境界
A07-007 小城市下水道全体計画再編 既整備区域以外の全域	